


PHỤ LỤC SỐ 19
TRÍCH LỤC BẢN ĐỒ ĐỊA CHÍNH


1. Thửa đất số: 677.; Tờ bản đồ/mảnh trích do bản đồ địa chính: 21 (Quy đổi thành tờ 99)
- Thôn Đắk Mạnh 2, xã Ngọc Tụ, tỉnh Quảng Ngãi
2. Diện tích: 1369.8 m² ; Loại đất: ONT 100m² ; HNK 1269.8m² (Chuyển mục đích 100m²)
Tài liệu đo đạc: Bản đồ địa chính năm 2012 được Sở Tài nguyên và Môi trường tỉnh Kon Tum ký duyệt
3. Tên người sử dụng đất, người quản lý đất: Ông Hoàng Văn Nhì và bà Y Xiết
4. Giấy chứng nhận (ghi: đã cấp hoặc chưa cấp GCN): Đã cấp.
5. Tình hình thay đổi ranh giới thửa đất (nếu có): Không
6. Các thông tin khác cần trích lục (ghi các thông tin cần trích lục theo mục đích sử dụng trích lục):
(Ghi tổng diện tích và diện tích các sào, ký hiệu, tên chủ sở hữu khi cần trích lục tài sản gắn liền với đất) ...
7. Sơ đồ thửa đất, tài sản gắn liền với đất (*):
8. Tọa độ đỉnh thửa, kích thước cạnh:

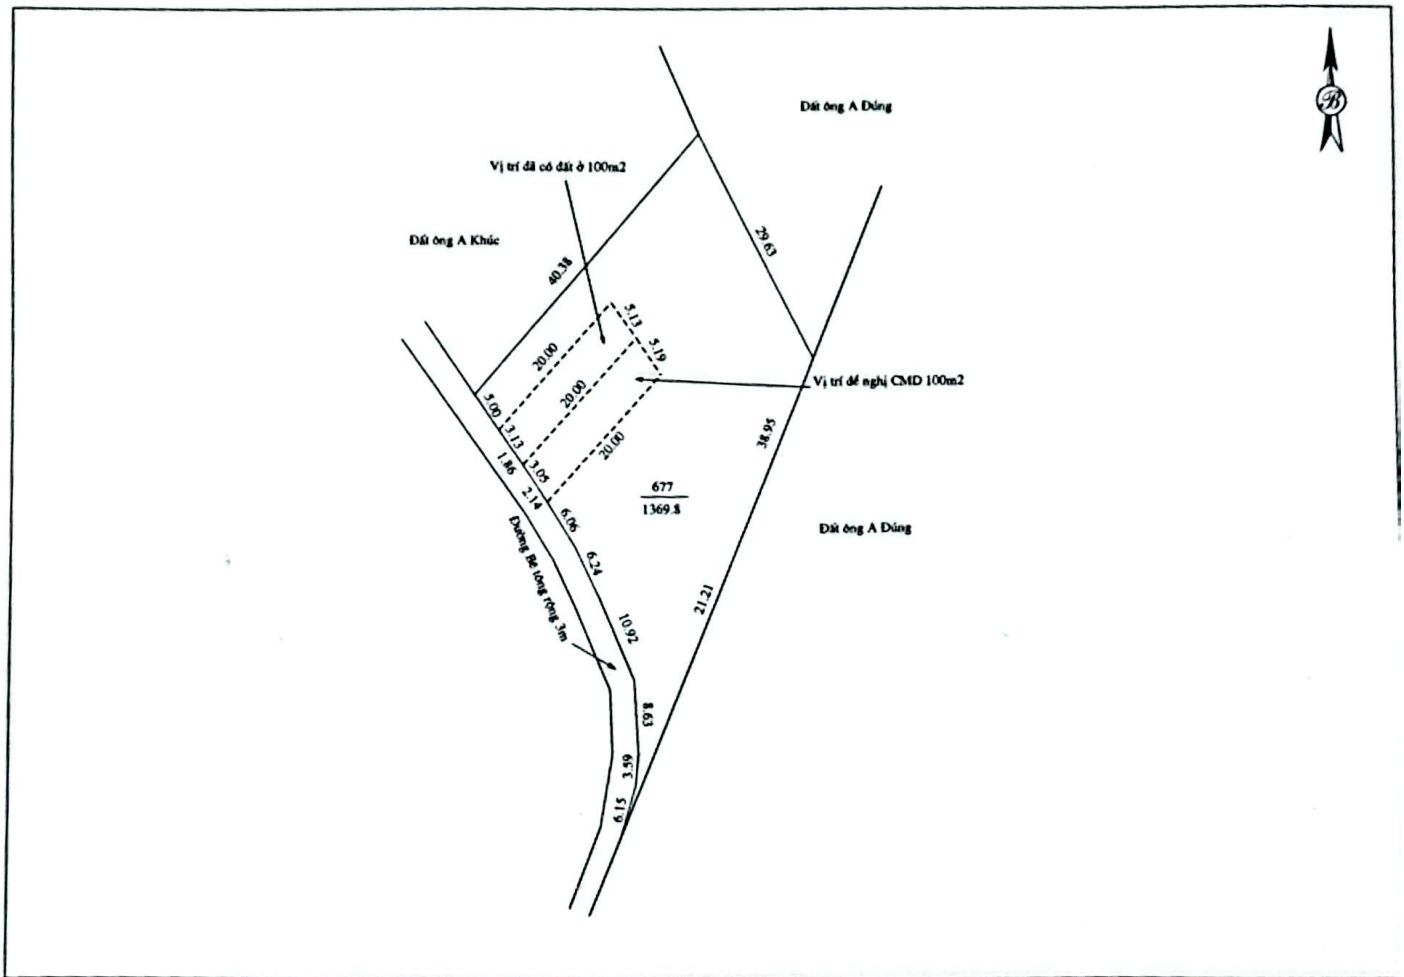

Người trích lục
(Ký, ghi rõ họ và tên)


Lê Thành Lập

Đắk Tô, ngày 06 tháng 10 năm 2025
CHI NHÁNH VĂN PHÒNG ĐĂNG KÝ ĐẤT ĐAI KHU VỰC X
(Ký, ghi rõ họ và tên, chức vụ, đóng dấu)

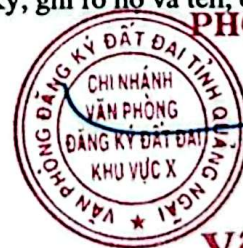

PHÓ GIÁM ĐỐC


Võ Văn An