


CỘNG HÒA XÃ HỘI CHỦ NGHĨA VIỆT NAM
ĐỘC LẬP - TỰ DO - HẠNH PHÚC

CÔNG TY TNHH MỘT THÀNH VIÊN THÁI ĐẠT HÒA

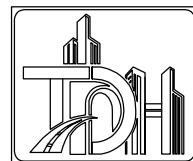

ĐC: ĐƯỜNG ÂU CƠ, THÔN ĐẮK TÔ 8, XÃ ĐẮK TÔ, TỈNH QUẢNG NGÃI
TEL/FAX : 081.3433838 * Email: congtythaidathoa@gmail.com.vn


HỒ SƠ THIẾT KẾ BẢN VẼ THI CÔNG

CÔNG TRÌNH: CẢI TẠO, NÂNG CẤP TRỤ SỞ LÀM VIỆC UBND XÃ NGỌC TỰ.

HẠNG MỤC: NHÀ LÀM VIỆC TRUNG TÂM PHỤC VỤ HÀNH CHÍNH CÔNG
VÀ HẠNG MỤC PHỤ TRỢ.

ĐỊA ĐIỂM: THÔN ĐẮK NU - XÃ NGỌC TỰ - TỈNH QUẢNG NGÃI

HOÀN THÀNH: NĂM 2026

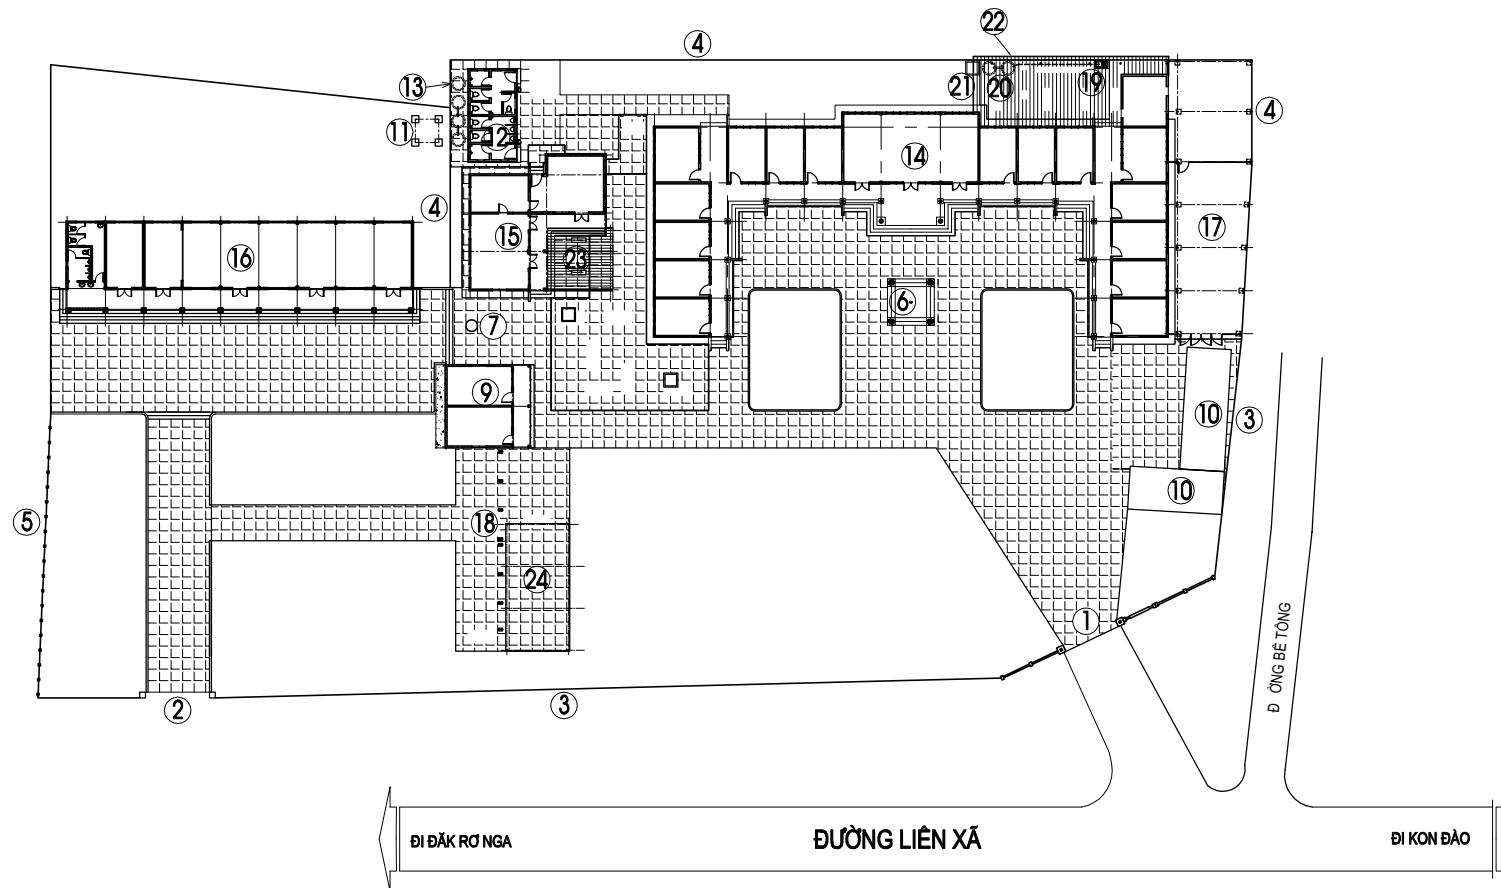


GHI CHÚ HIỆN TRẠNG:

- | | |
|-------------------------------------|--|
| 1 - CỔNG CHÍNH - HIỆN CÓ | 14 - NHÀ LÀM VIỆC CHÍNH - HIỆN CÓ |
| 2 - CỔNG - HIỆN CÓ | 15 - NHÀ LÀM VIỆC BCH QUÂN SỰ - HIỆN CÓ |
| 3 - TƯỜNG RÀO SONG SẮT - HIỆN CÓ | 16 - NHÀ HỘI TRƯỜNG - HIỆN CÓ |
| 4 - TƯỜNG RÀO XÂY - HIỆN CÓ | 17 - NHÀ CÔNG VỤ - HIỆN CÓ |
| 5 - TƯỜNG RÀO KẼM GAI - HIỆN CÓ | 18 - NHÀ XE TRUNG TÂM HÀNH CHÍNH CÔNG - HIỆN CÓ |
| 6 - CỘT CỜ - HIỆN CÓ | 19 - KHU ĐẶT CHẬU RỬA - HIỆN CÓ |
| 7 - GIẾNG NƯỚC - HIỆN CÓ | 20 - GIẾNG THẮM - HIỆN CÓ |
| 9 - NHÀ LÀM VIỆC 02 PHÒNG - HIỆN CÓ | 21 - HỒ RÁC - HIỆN CÓ |
| 10 - NHÀ ĐỂ XE - HIỆN CÓ | 22 - MÁI CHE SAU NHÀ LÀM VIỆC - HIỆN CÓ |
| 11 - GIÁ ĐỂ BỒN NƯỚC - HIỆN CÓ | 23 - MÁI CHE TRƯỚC NHÀ LÀM VIỆC BCH QS - HIỆN CÓ |
| 12 - NHÀ VỆ SINH - HIỆN CÓ | 24 - MÁI CHE GIÁP NHÀ XE - HIỆN CÓ |
| 13 - HẦM TỰ HOẠI - HIỆN CÓ | |

MẶT BẰNG TỔNG THỂ HIỆN TRẠNG

(TL-1/400)

ỦY BAN NHÂN DÂN TỈNH QUẢNG NGÃI		CT: CẢI TẠO, NÂNG CẤP TRỤ SỞ LÀM VIỆC UBND XÃ NGỌC TỰ;		
CÔNG TY TNHH MỘT THÀNH VIÊN THÁI ĐẠT HÒA		HM: NHÀ LÀM VIỆC TRUNG TÂM PHỤC VỤ HÀNH CHÍNH CÔNG		
GIÁM ĐỐC		TA MINH TÂM	HM: TỔNG THỂ	
CHỦ TRÌ THIẾT KẾ		TRẦN KỲ NGỘ		
THỂ HIỆN		TRƯƠNG CÔNG DUY	MẶT BẰNG TỔNG THỂ HIỆN TRẠNG	
KIỂM TRA		TA MINH TÂM	TỶ LỆ: BẢN VẼ	TT: 01
			NGÀY SX: 2026	

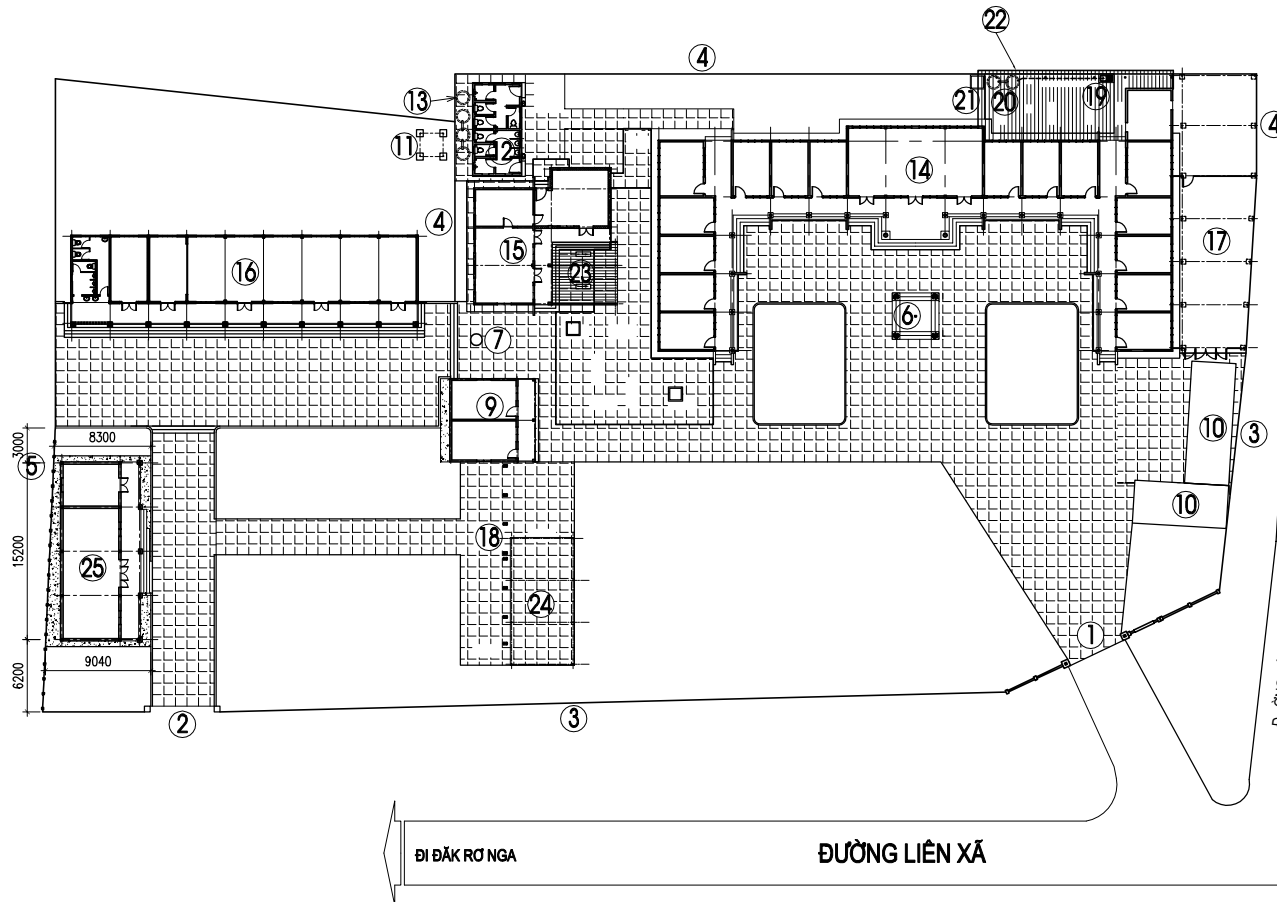

GHI CHÚ LẦM MỚI:

25- NHÀ LÀM VIỆC TTPVHCC (S=101,84M2) - LẦM MỚI

KÍ HIỆU:

	SÀN BÊ TÔNG - HIỆN CÓ
	NỀN BÓ VÍA - LẦM MỚI


GHI CHÚ HIỆN TRẠNG:

- 1 - CỔNG CHÍNH - HIỆN CÓ
- 2 - CỔNG - HIỆN CÓ
- 3 - TƯỜNG RÀO SONG SẮT - HIỆN CÓ
- 4 - TƯỜNG RÀO XÂY - HIỆN CÓ
- 5 - TƯỜNG RÀO KẼM GAI - HIỆN CÓ
- 6 - CỘT CỜ - HIỆN CÓ
- 7 - GIẾNG NƯỚC - HIỆN CÓ
- 9 - NHÀ LÀM VIỆC 02 PHÒNG - HIỆN CÓ
- 10 - NHÀ ĐỂ XE - HIỆN CÓ
- 11 - GIÁ ĐỂ BỒN NƯỚC - HIỆN CÓ
- 12 - NHÀ VỆ SINH - HIỆN CÓ
- 13 - HẦM TỤ HOẠI - HIỆN CÓ
- 14 - NHÀ LÀM VIỆC CHÍNH - HIỆN CÓ
- 15 - NHÀ LÀM VIỆC BCH QUÂN SỰ - HIỆN CÓ
- 16 - NHÀ HỘI TRƯỜNG - HIỆN CÓ
- 17 - NHÀ CÔNG VỤ - HIỆN CÓ
- 18 - NHÀ XE TRUNG TÂM HÀNH CHÍNH CÔNG - HIỆN CÓ
- 19 - KHU ĐẶT CHẬU RỬA - HIỆN CÓ
- 20 - GIẾNG THẤM - HIỆN CÓ
- 21 - HỐ RÁC - HIỆN CÓ
- 22 - MÁI CHE SAU NHÀ LÀM VIỆC - HIỆN CÓ
- 23 - MÁI CHE TRƯỚC NHÀ LÀM VIỆC BCH QS - HIỆN CÓ
- 24 - MÁI CHE GIÁP NHÀ XE - HIỆN CÓ

MẶT BẰNG TỔNG THỂ LẦM MỚI

(TL-1/400)

ỦY BAN NHÂN DÂN TỈNH QUẢNG NGÃI CÔNG TY TNHH MỘT THÀNH VIÊN THÁI ĐẠT HÒA			CT: CẢI TẠO, NÂNG CẤP TRỤ SỞ LÀM VIỆC UBND XÃ NGỌC TỰ; HM: NHÀ LÀM VIỆC TRUNG TÂM PHỤC VỤ HÀNH CHÍNH CÔNG VÀ HẠNG MỤC PHỤ TRỢ		
GIÁM ĐỐC		TẠ MINH TÂM	HM: TỔNG THỂ MẶT BẰNG TỔNG THỂ LẦM MỚI		
CHỦ TRÌ THIẾT KẾ		TRẦN KỲ NGỘ			
THỂ HIỆN		TRƯỞNG CÔNG DUY	TỶ LỆ: BẢN VẼ TT: 02 NGÀY SX: 2026		
KIỂM TRA		TẠ MINH TÂM			

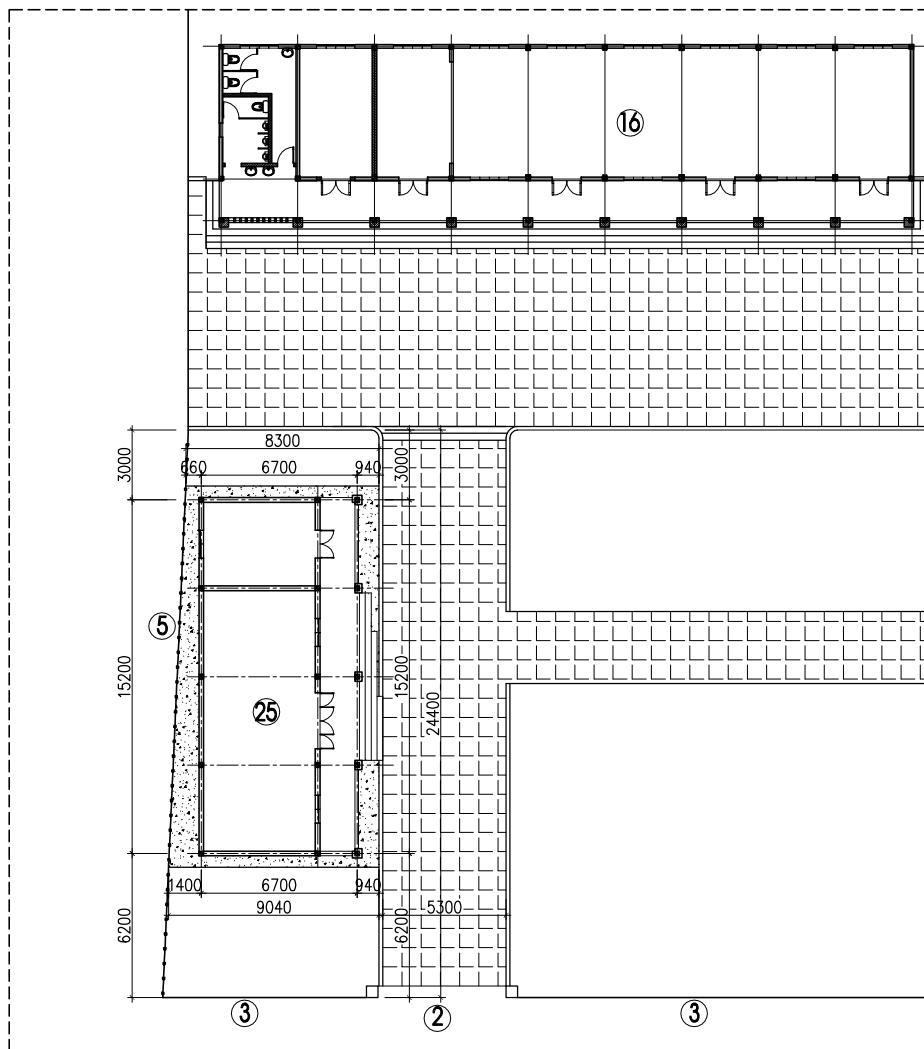

MẶT BẰNG TỔNG THỂ CHI TIẾT
(TL-1/200)

GHI CHÚ HIỆN TRẠNG:


- 2 - CỔNG - HIỆN CÓ
3 - TƯỜNG RÀO SONG SẮT - HIỆN CÓ
5 - TƯỜNG RÀO KÈM GAI - HIỆN CÓ
16 - NHÀ HỘI TRƯỜNG - HIỆN CÓ

GHI CHÚ LÀM MỚI:

25- NHÀ LÀM VIỆC TTPVHCC (S=101,84M2) - LÀM MỚI

KÍ HIỆU:








-  SÀN BÊ TÔNG - HIỆN CÓ
 NỀN BÓ VÍA - LÀM MỚI

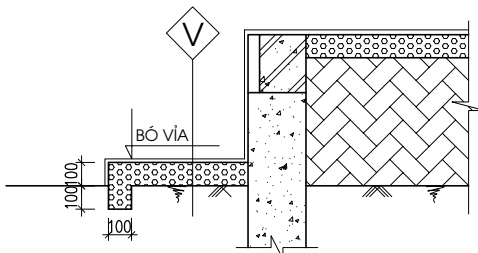


BÓ VÍA TL: 1/20
(TỔNG DIỆN TÍCH 30.5M2)

- 
- LỚP BÊ TÔNG ĐÁ 10*20 MÁC 200 DÂY 100
- LỚP GIẤY DẦU KỸ THUẬT
- NỀN ĐẤT ĐÁM CHẶT K=0,85


ỦY BAN NHÂN DÂN TỈNH QUẢNG NGÃI			CT: CẢI TẠO, NÂNG CẤP TRỤ SỞ LÀM VIỆC UBND XÃ NGỌC TỰ;		
CÔNG TY TNHH MỘT THÀNH VIÊN THÁI ĐẠT HÒA			HM: NHÀ LÀM VIỆC TRUNG TÂM PHỤC VỤ HÀNH CHÍNH CÔNG		
GIÁM ĐỐC		TẠ MINH TÂM	HM: TỔNG THỂ MẶT BẰNG TỔNG THỂ CHI TIẾT		
CHỦ TRÌ THIẾT KẾ		TRẦN KỲ NGỘ			
THỂ HIỆN		TRƯƠNG CÔNG DUY	TỶ LỆ: BẢN VẼ TT: 03 NGÀY SX: 2026		
KIỂM TRA		TẠ MINH TÂM			

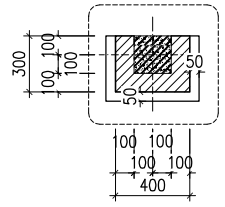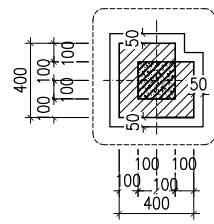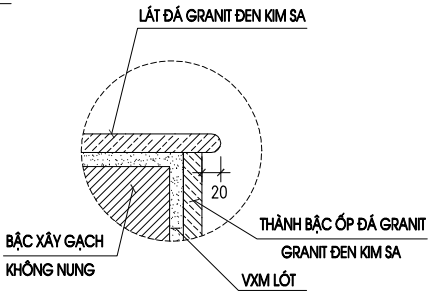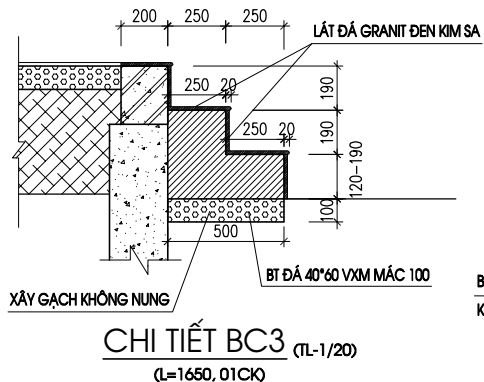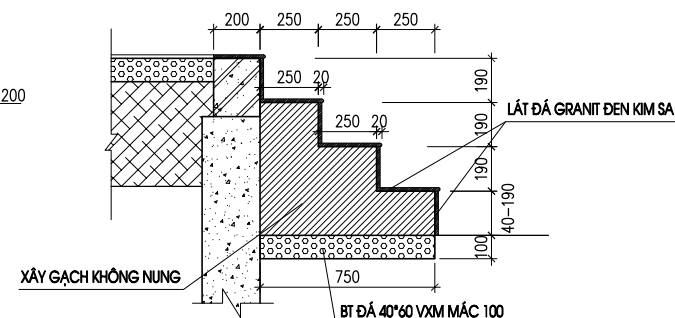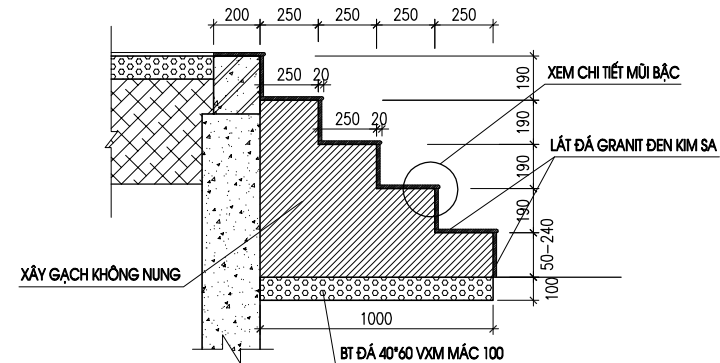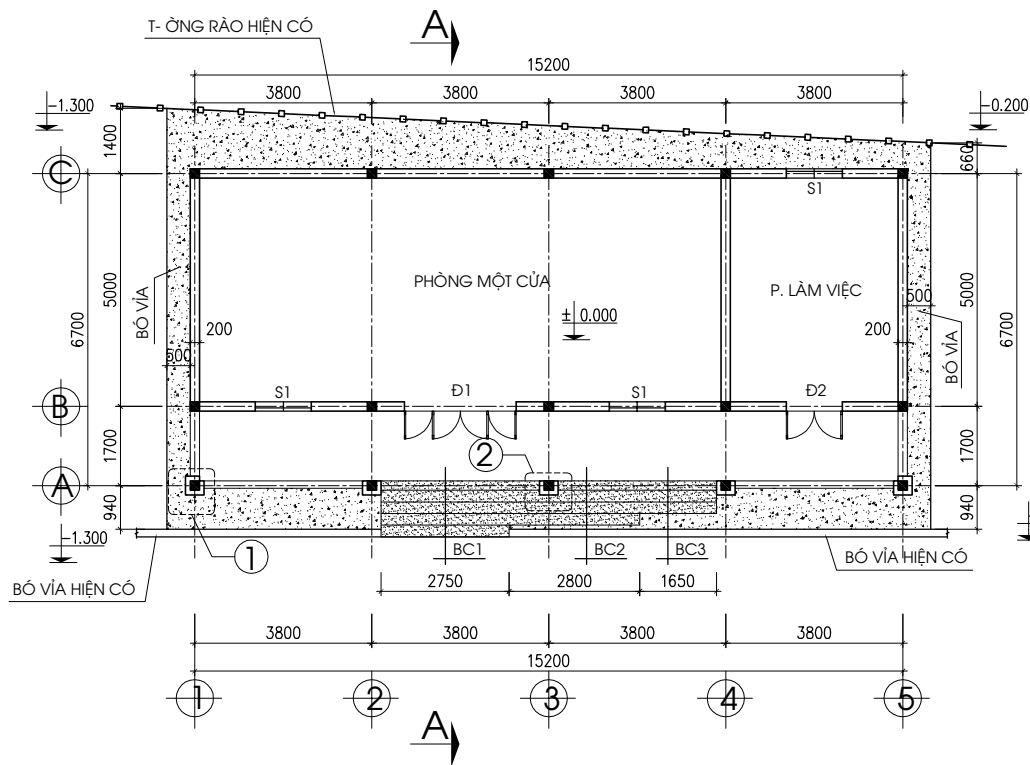

ỦY BAN NHÂN DÂN TỈNH QUẢNG NGÃI			CT: CẢI TẠO, NÂNG CẤP TRỤ SỞ LÀM VIỆC UBND XÃ NGỌC TỤ;		
CÔNG TY TNHH MỘT THÀNH VIÊN THÁI ĐẠT HÒA			HM: NHÀ LÀM VIỆC TRUNG TÂM PHỤC VỤ HÀNH CHÍNH CÔNG		
GIÁM ĐỐC		TẠ MINH TÂM	VÀ HẠNG MỤC PHỤ TRỢ		
CHỦ TRÌ THIẾT KẾ		TRẦN KỲ NGỘ	HM: NHÀ LÀM VIỆC TRUNG TÂM PHỤC VỤ HÀNH CHÍNH CÔNG		
THỂ HIỆN		TRƯƠNG CÔNG DUY	MẶT BẰNG, CHI TIẾT		
KIỂM TRA		TẠ MINH TÂM	TỶ LỆ: BẢN VẼ	KT: 01	NGÀY SX: 2026

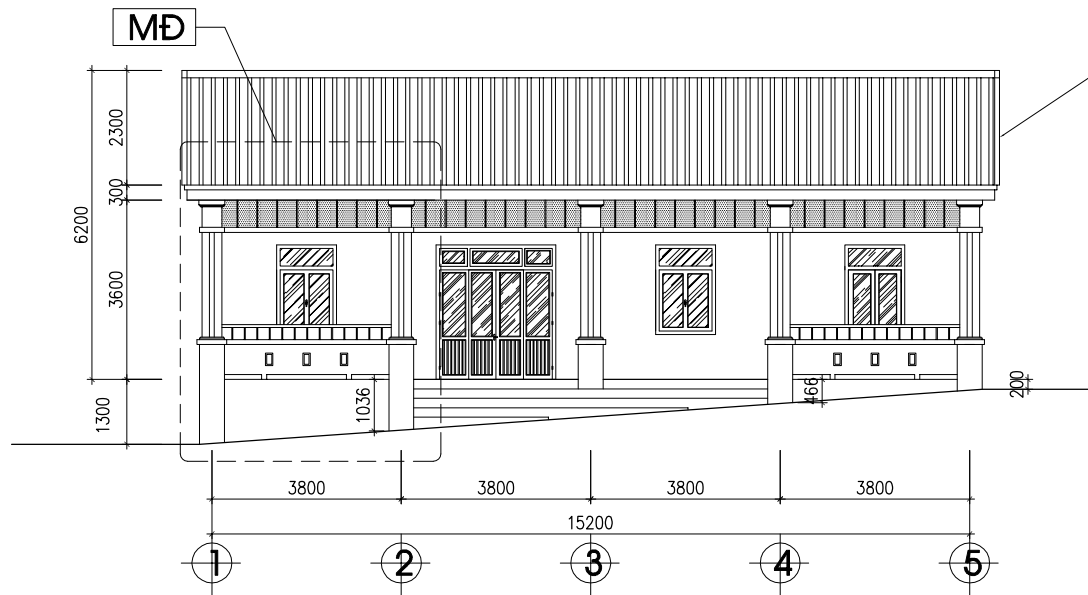


MẶT ĐỨNG TRỤC 1-5 (TL-1/100)

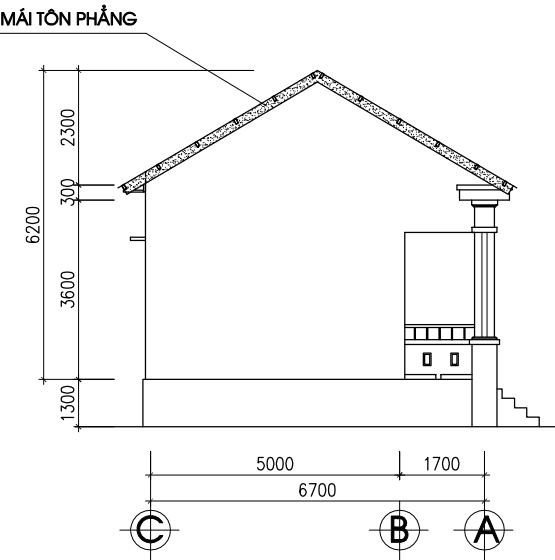

MẶT ĐỨNG TRỤC C-A (TL-1/100)

GHI CHÚ:



- XÂY T- ỜNG BAO CHE BẰNG GẠCH TIÊU CHUẨN KHÔNG NUNG 90X130X200 VXM MẮC 75
- TRÁT T- ỜNG, CHÂN MÓNG VXM MẮC 75, DÂY 15
- T- ỜNG TRONG, NGOÀI NHÀ, CHÂN MÓNG BÀ MATIT SƠN 03 N- ỚC
- NỀN LÁT GẠCH, KT: 600*600 (HÀNH LANG LÁT GẠCH CHỐNG TRƯỢT)
- MÁI LỢP TỖN LẠNH CHIỀU DÀI BẤT KỲ DÀY 0,4MM.
- TRẦN NHỰA NANO GIẢ GỖ.
- CỬA NHÖM XINGFA TRONG NƯỚC.
- GẠCH ỐP CHÂN T- ỜNG 120*600 (TRONG PHÒNG + HÀNH LANG).

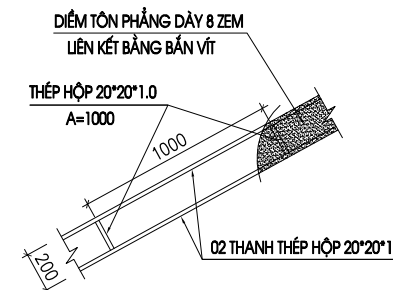

CHI TIẾT KHUNG DIỀM TỖN

L=9,2M, SL: 02CK

ỦY BAN NHÂN DÂN TỈNH QUẢNG NGÃI			CT: CẢI TẠO, NÂNG CẤP TRỤ SỞ LÀM VIỆC UBND XÃ NGỌC TỰ;		
CÔNG TY TNHH MỘT THÀNH VIÊN THÁI ĐẠT HÒA			HM: NHÀ LÀM VIỆC TRUNG TÂM PHỤC VỤ HÀNH CHÍNH CÔNG		
GIÁM ĐỐC		TA MINH TÂM	VÀ HẠNG MỤC PHỤ TRỢ		
CHỦ TRÌ THIẾT KẾ		TRẦN KỲ NGỘ			
THỂ HIỆN		TRƯƠNG CÔNG DUY	MẶT ĐỨNG, CHI TIẾT		
KIỂM TRA		TA MINH TÂM			
TỶ LỆ: BẢN VẼ		KT: 02	NGÀY SX: 2026		

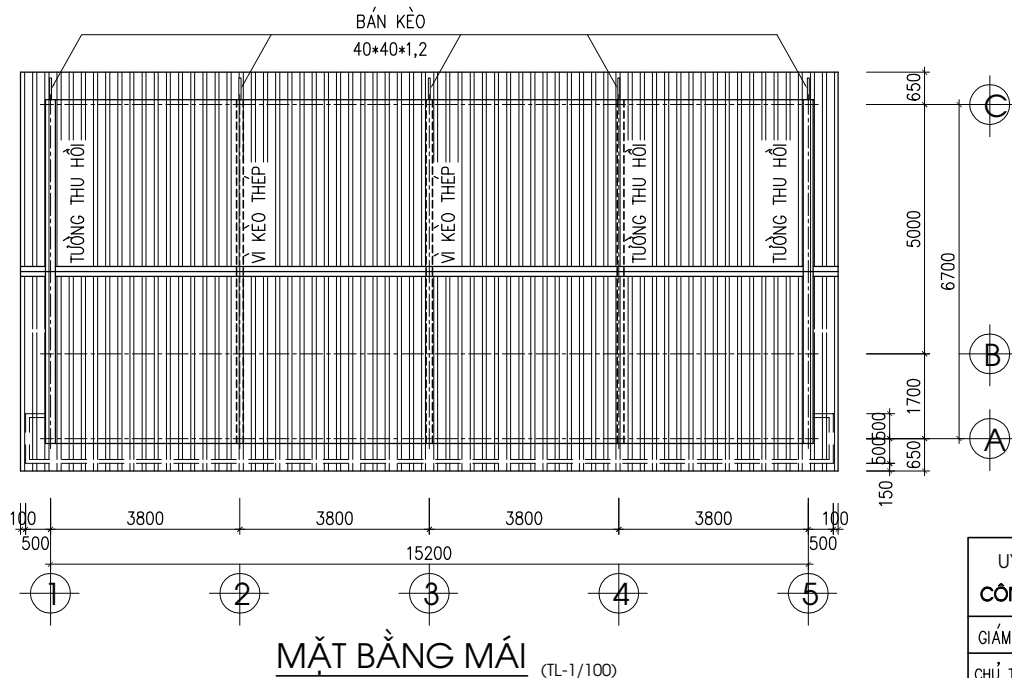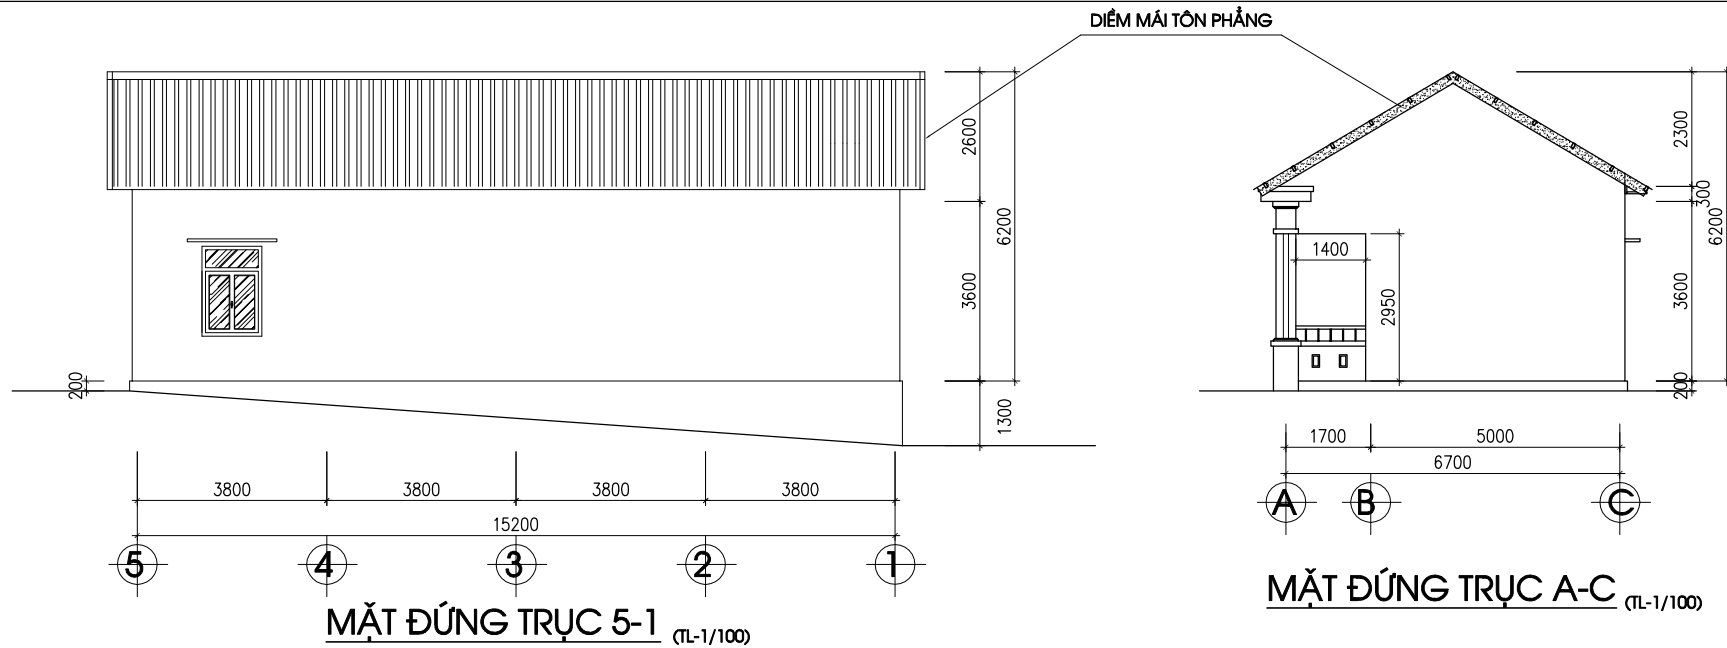

ỦY BAN NHÂN DÂN TỈNH QUẢNG NGÃI			CT: CẢI TẠO, NÂNG CẤP TRỤ SỞ LÀM VIỆC UBND XÃ NGỌC TỰ;		
CÔNG TY TNHH MỘT THÀNH VIÊN THÁI ĐẠT HÒA			HM: NHÀ LÀM VIỆC TRUNG TÂM PHỤC VỤ HÀNH CHÍNH CÔNG		
GIÁM ĐỐC		TA MINH TÂM	VÀ HẠNG MỤC PHỤ TRỢ		
CHỦ TRÌ THIẾT KẾ		TRẦN KỲ NGỘ			
THỂ HIỆN		TRƯƠNG CÔNG DUY	HM: NHÀ LÀM VIỆC TRUNG TÂM PHỤC VỤ HÀNH CHÍNH CÔNG		
KIỂM TRA		TA MINH TÂM	MẶT ĐỨNG, MẶT BẰNG MÁI		
			TỶ LỆ: BẢN VẼ	KT: 03	NGÀY SX: 2026




- MÁI LỢP TOLE LẠNH CHIỀU DÀI BẤT KỲ, DÀY 0,4MM
- XÀ GỖ THÉP HỘP MẠ KỀM 50*100*1.2, A900
- T-ÔNG THU HỒI XÂY GẠCH 6 LỖ
- TRẦN NHỰA NANO GIẢ GỖ




- NỀN LÁT GẠCH CERAMIC 600*600
- LỚP VỮA XM LIÊN KẾT MÁC 75 DÀY 20
- LỚP BÊ TÔNG ĐÁ 40*60 MÁC 100 DÀY 100
- LỚP ĐẤT Đắp T- ỚI N- ỚC ĐẦM KỈ
- NỀN ĐẤT THIÊN NHIÊN

N2


- NỀN LÁT GẠCH 600*600 CHỐNG TRƯỢT
- LỚP Vữa XM LIÊN KẾT MÁC 75 DÀY 20
- LỚP BÊ TÔNG ĐÁ 40*60 MÁC 100 DÀY 100
- LỚP ĐẤT Đắp T- ỚI N- ỚC ĐẦM KÌ
- NỀN ĐẤT THIÊN NHIÊN

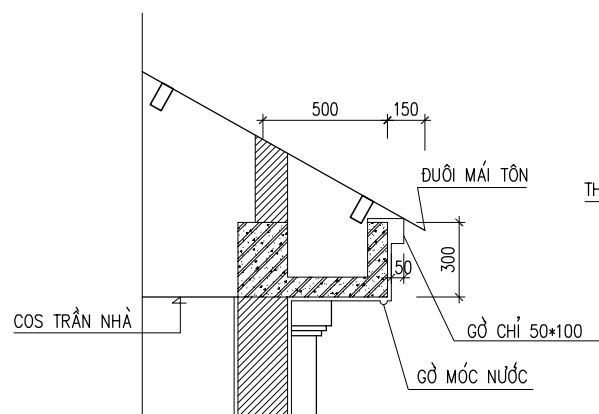

CHI TIẾT SÊNÔ

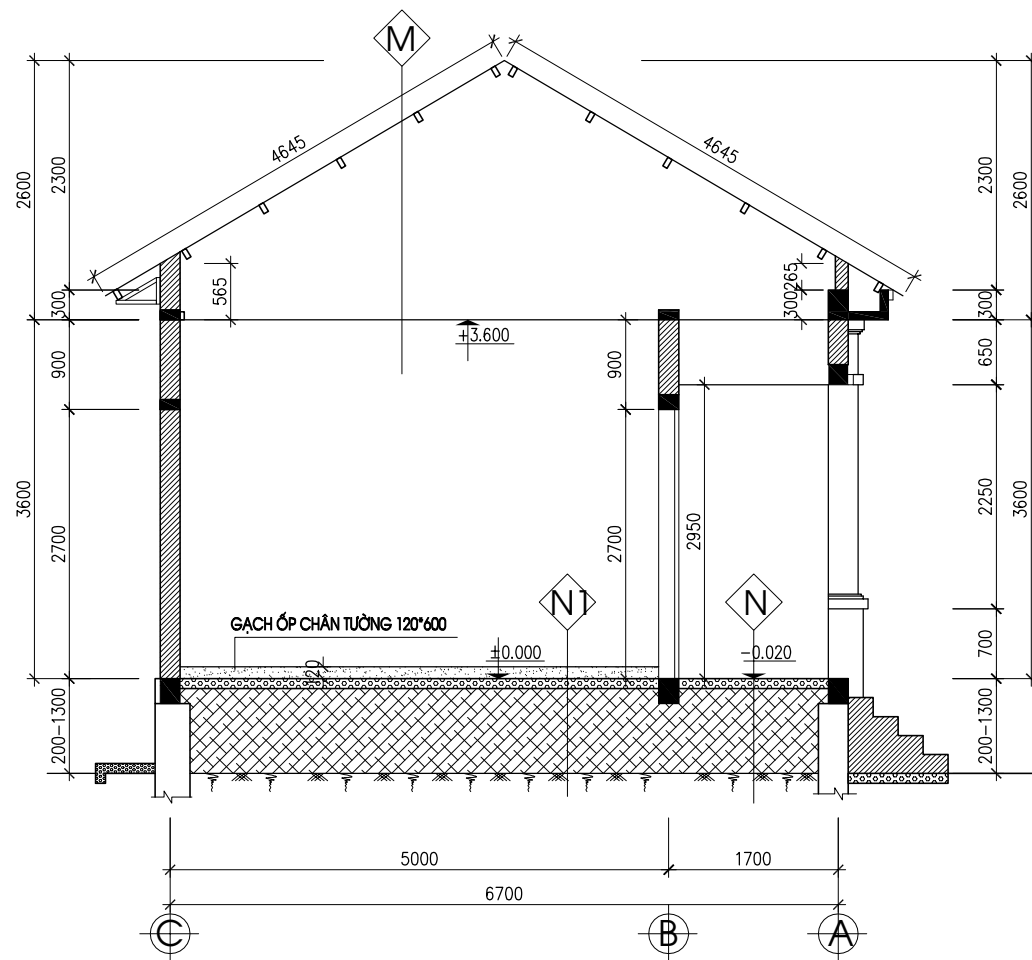


MẶT CẮT A-A (TL-1/50)

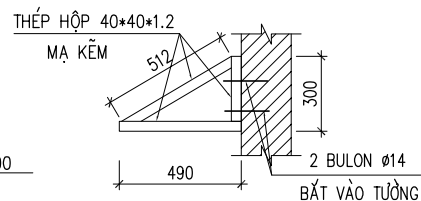


C.TIẾT BÁN KÈO

SL: 05CK

ỦY BAN NHÂN DÂN TỈNH QUẢNG NGÃI			CT: CẢI TẠO, NÂNG CẤP TRỤ SỞ LÀM VIỆC UBND XÃ NGỌC TỤ; HM: NHÀ LÀM VIỆC TRUNG TÂM PHỤC VỤ HÀNH CHÍNH CÔNG VÀ HẠNG MỤC PHỤ TRỢ		
CÔNG TY TNHH MỘT THÀNH VIÊN THÁI ĐẠT HÒA					
GÁM ĐỐC		TẠ MINH TÂM	HM: NHÀ LÀM VIỆC TRUNG TÂM PHỤC VỤ HÀNH CHÍNH CÔNG MẬT CẮT A-A, CHI TIẾT BẢN KÈO		
CHỦ TRÌ THIẾT KẾ		TRẦN KỲ NGỘ			
THỂ HIỆN		TRƯƠNG CÔNG DUY			
KIỂM TRA		TẠ MINH TÂM	TỶ LỆ: BẢN VẼ	KT: 04	NGÀY SX: 2026

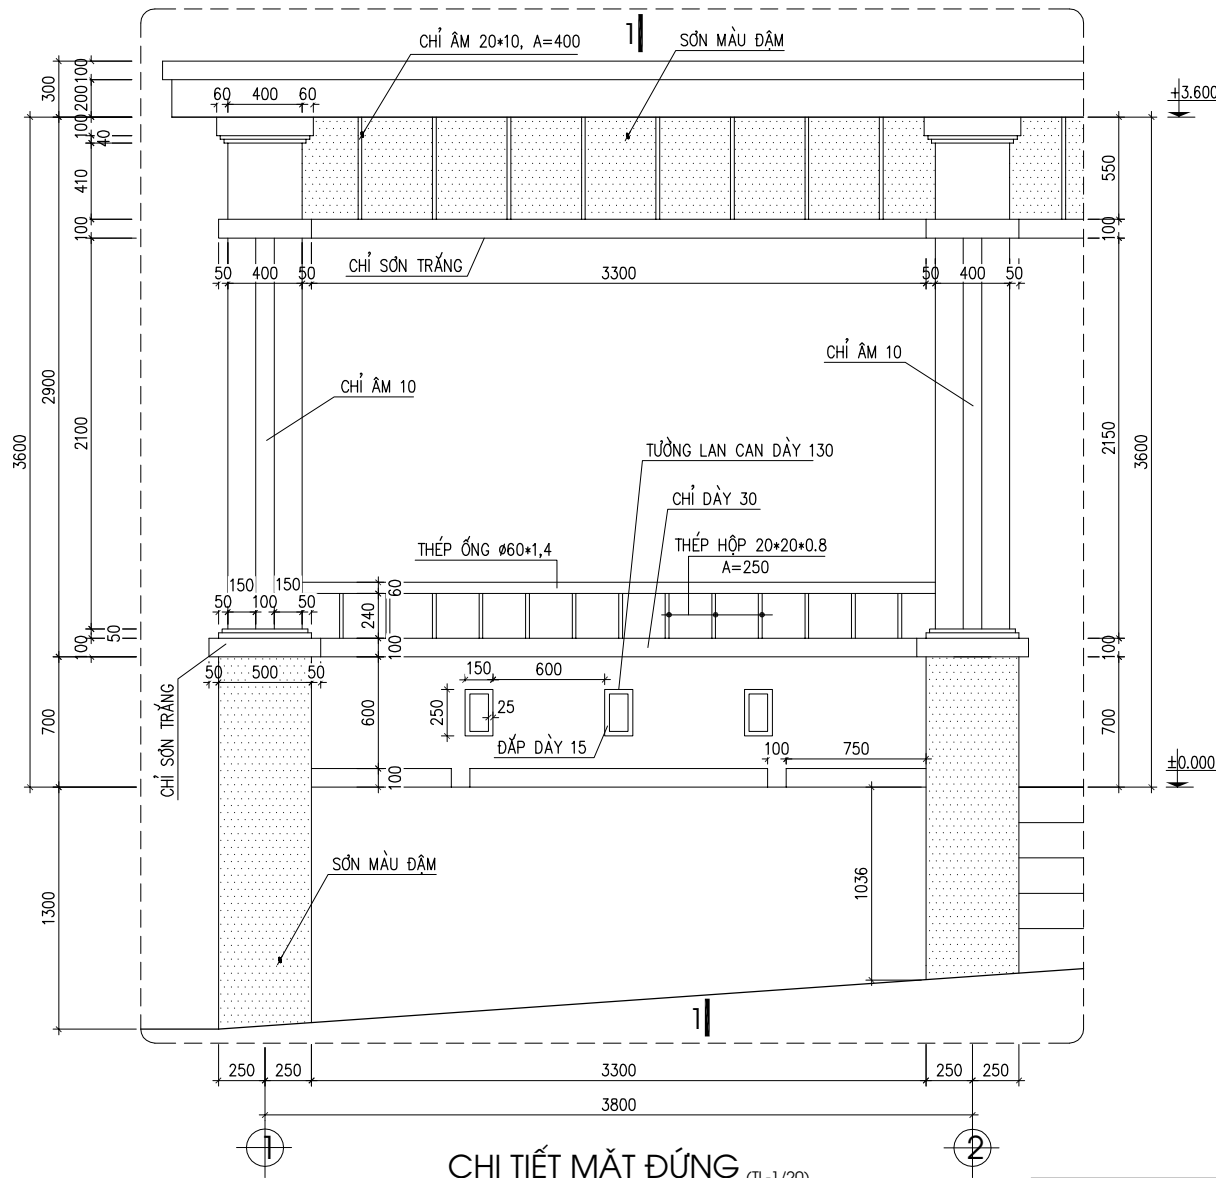


CHI TIẾT MẶT ĐỨNG (TL-1/20)

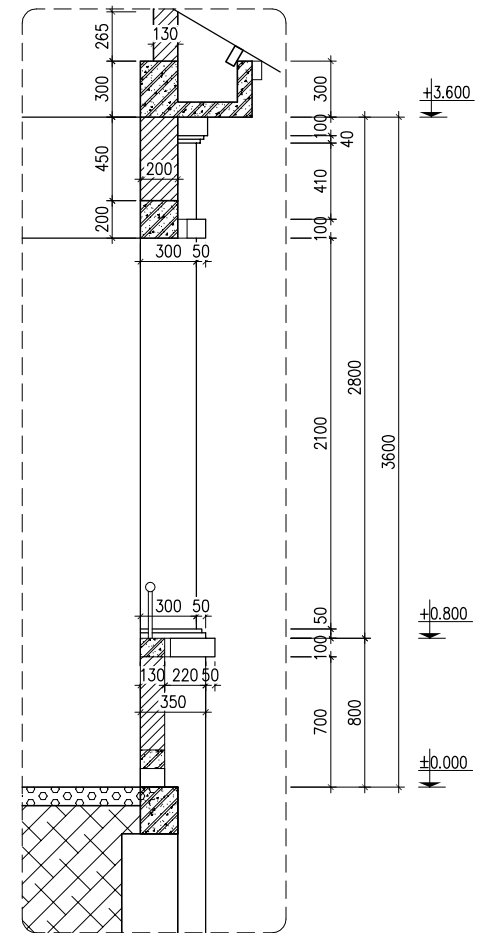

MẶT CẮT 1-1 (TL-1/25)


ỦY BAN NHÂN DÂN TỈNH QUẢNG NGÃI			CT: CẢI TẠO, NÂNG CẤP TRỤ SỞ LÀM VIỆC UBND XÃ NGỌC TỰ;		
CÔNG TY TNHH MỘT THÀNH VIÊN THÁI ĐẠT HÒA			HM: NHÀ LÀM VIỆC TRUNG TÂM PHỤC VỤ HÀNH CHÍNH CÔNG		
GIÁM ĐỐC		TA MINH TÂM	VÀ HẠNG MỤC PHỤ TRỢ		
CHỦ TRÌ THIẾT KẾ		TRẦN KỲ NGỘ	HM: NHÀ LÀM VIỆC TRUNG TÂM PHỤC VỤ HÀNH CHÍNH CÔNG		
THỂ HIỆN		TRƯƠNG CÔNG DUY	CHI TIẾT MẶT ĐỨNG		
KIỂM TRA		TA MINH TÂM	TỶ LỆ: BẢN VẼ	KT: 05	NGÀY SX: 2026

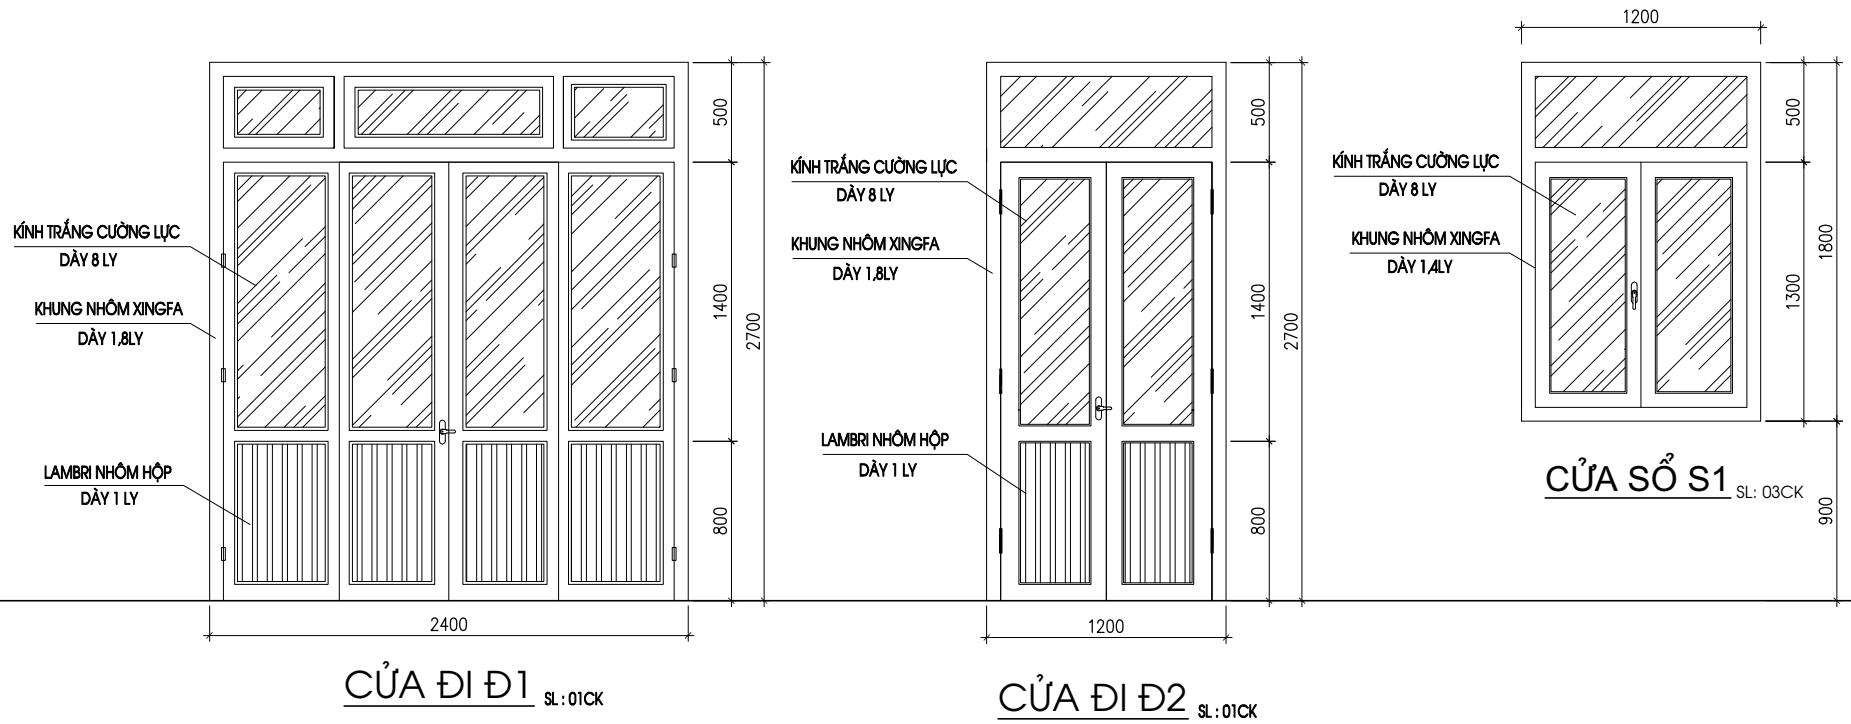


GHI CHÚ

- KHUNG NGOÀI, NỘI DỪNG NHÔM XINGFA HOẶC T- ONG Đ- ONG (KÍCH CỠ THEO NHÀ SẢN XUẤT)
- KÍNH DỪNG KÍNH C- ỜNG LỰC DÀY 8LY
- TOÀN BỘ KÍNH KHI LẮP CÓ ROON CAO SU VÀ DÁN KEO CHỐNG N- ỚC
- TOÀN BỘ CỬA CÓ LẮP ĐẦY ĐỦ CÁC PHỤ KIỆN ĐỒNG BỘ


ỦY BAN NHÂN DÂN TỈNH QUẢNG NGÃI			CT: CẢI TẠO, NÂNG CẤP TRỤ SỞ LÀM VIỆC UBND XÃ NGỌC TỰ;		
CÔNG TY TNHH MỘT THÀNH VIÊN THÁI ĐẠT HÒA			HM: NHÀ LÀM VIỆC TRUNG TÂM PHỤC VỤ HÀNH CHÍNH CÔNG		
GIÁM ĐỐC		TẠ MINH TÂM	VÀ HẠNG MỤC PHỤ TRỢ		
CHỦ TRÌ THIẾT KẾ		TRẦN KỲ NGỘ			
THỂ HIỆN		TRƯƠNG CÔNG DUY	CHI TIẾT CỬA		
KIỂM TRA		TẠ MINH TÂM	TỶ LỆ: BẢN VẼ	KT: 06	NGÀY SX: 2026

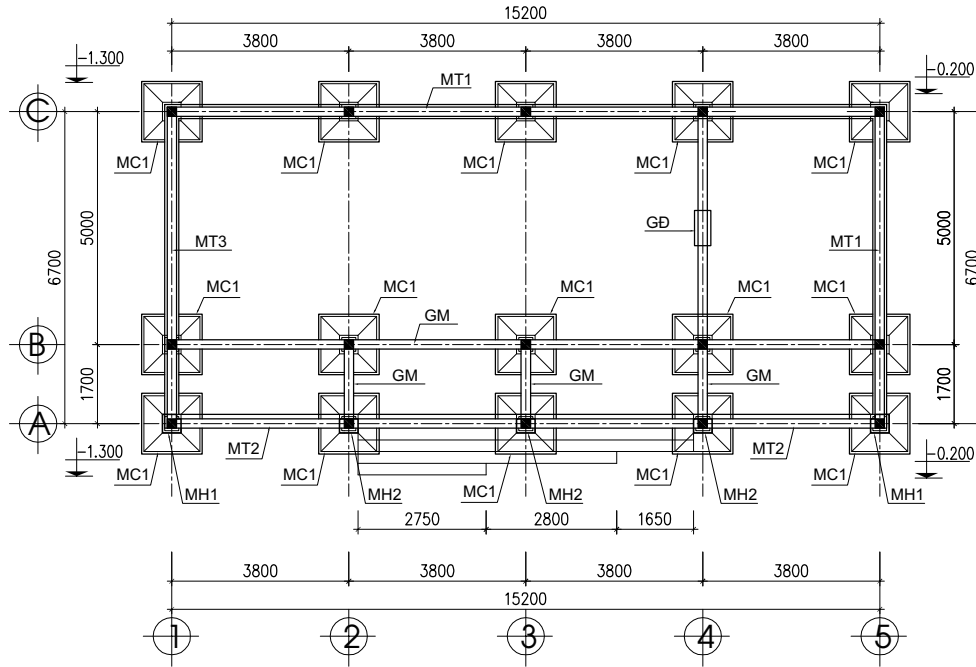


MẶT BẰNG MÓNG (TL-1/100)

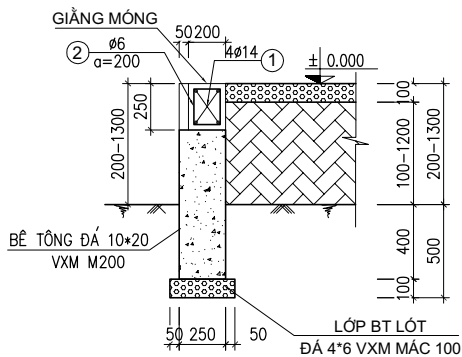

MÓNG MT1 TL: 1/25

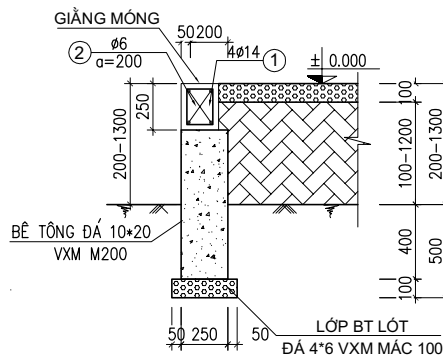

MÓNG MT2 TL: 1/25

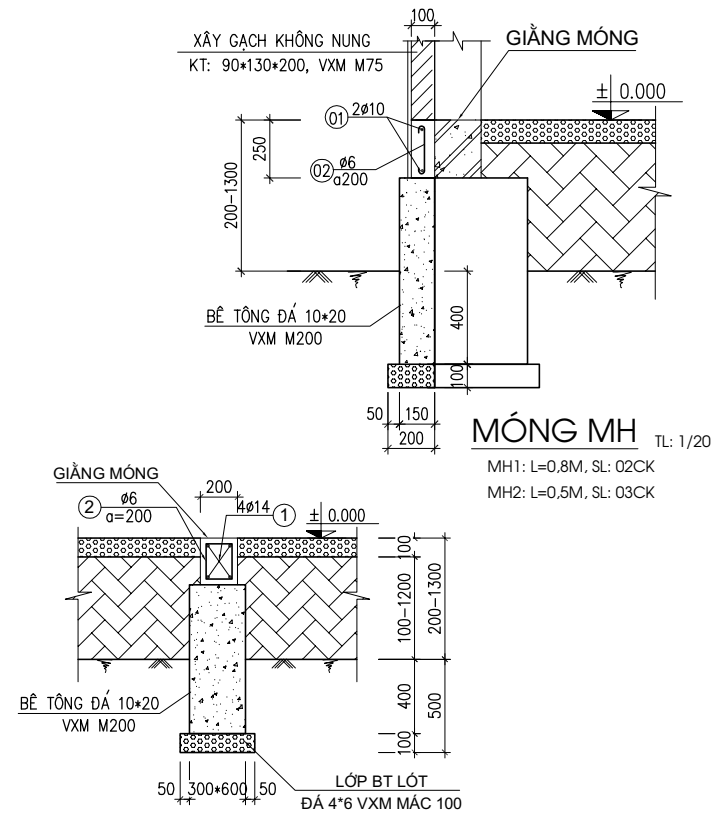

MÓNG MH TL: 1/20


MÓNG GD TL: 1/25

SL: 01CK


GHI CHÚ:

- LÓT MÓNG, NỀN, BẬC CẤP BÊ TÔNG ĐÁ 40*60, MÁC 100, DÂY 100.
- MÓNG T-ÔNG, GỐI ĐỖ BÊ TÔNG ĐÁ 10*20 VXM M200.
- BẬC CẤP XÂY GẠCH KHÔNG NUNG TC 6 LỖ, VỮA XM MÁC 75.
- MÓNG CỘT, DẦM, GIẺNG BT ĐÁ 10*20, MÁC 200, ĐỘ SỤT TỪ 2-4CM.
- CỐT THÉP CT3 CÓ RA = 2300 KG/CM2, VỚI FI <= 10
- CỐT THÉP CT5 CÓ RA = 2800 KG/CM2, VỚI FI > 10
- CHIỀU DÀI NEO THÉP XEM BẢNG THỐNG KÊ CHI TIẾT.


ỦY BAN NHÂN DÂN TỈNH QUẢNG NGÃI			CT: CẢI TẠO, NÂNG CẤP TRỤ SỞ LÀM VIỆC UBND XÃ NGỌC TỰ;		
CÔNG TY TNHH MỘT THÀNH VIÊN THÁI ĐẠT HÒA			HM: NHÀ LÀM VIỆC TRUNG TÂM PHỤC VỤ HÀNH CHÍNH CÔNG		
GIÁM ĐỐC		TẠ MINH TÂM	VÀ HẠNG MỤC PHỤ TRỢ		
CHỦ TRÌ THIẾT KẾ		TRẦN KỲ NGỘ			
THỂ HIỆN		TRƯỞNG CÔNG DUY	HM: NHÀ LÀM VIỆC TRUNG TÂM PHỤC VỤ HÀNH CHÍNH CÔNG		
KIỂM TRA		TẠ MINH TÂM	MẶT BẰNG MÓNG, CHI TIẾT MÓNG		
			TỶ LỆ: BẢN VẼ	KC: 01	NGÀY SX: 2026

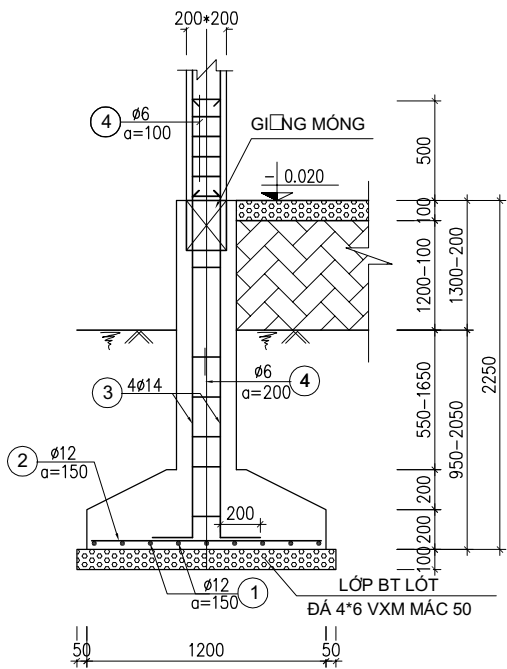


MẶT CẮT A-A

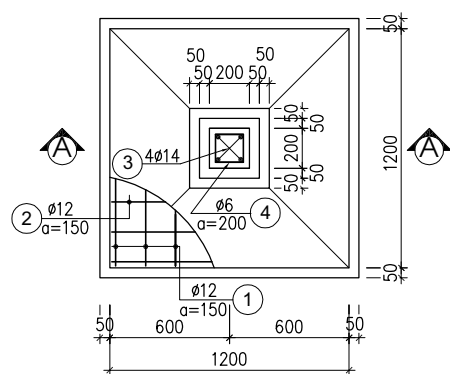


MÓNG MC1 TL: 1/25 (15 CK)

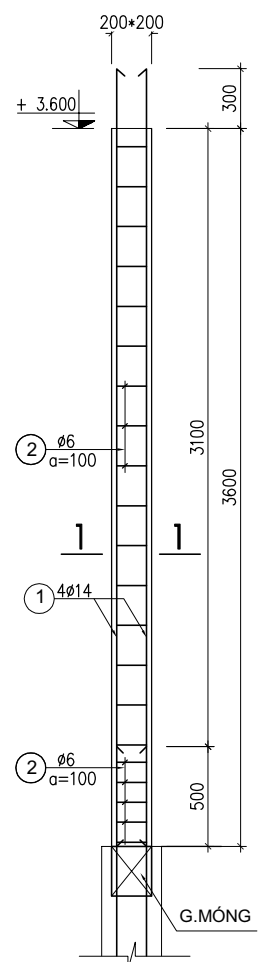

CỘT C1 TL: 1/25 (15 CK)

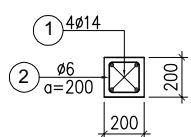


CẮT 1-1

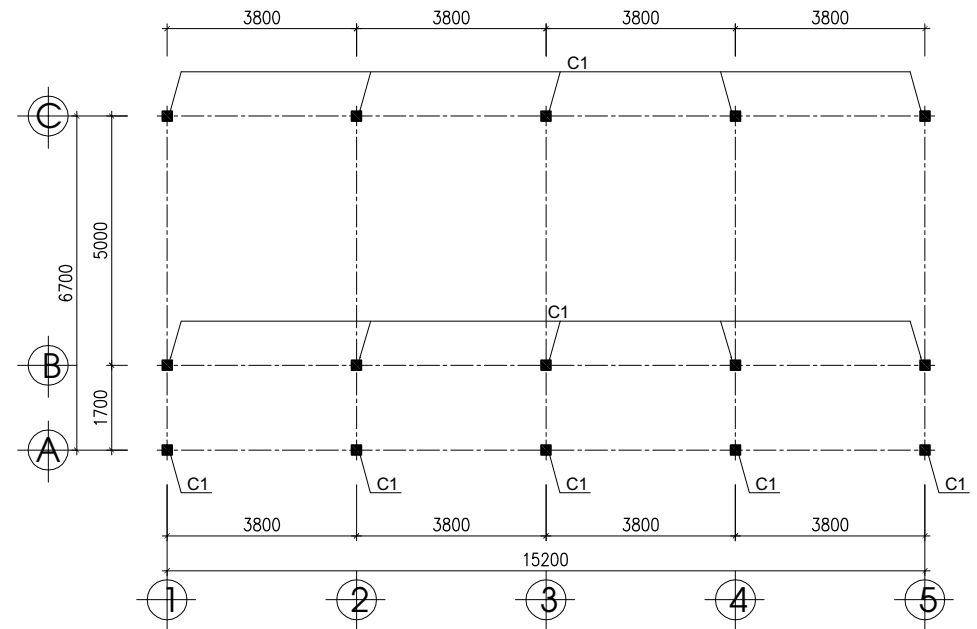

MẶT BẰNG CỘT (TL-1/100)


GHI CHÚ

- MÓNG, CỘT DÙNG BÊ TÔNG ĐÁ 10*20 MẮC 200, ĐỘ SỤT TỪ 2-4Cm.
- CỐT THÉP :+ Ø<10=CT3, CỐ Ra=2300KG/Cm2.
- + Ø>=10=CT5, CỐ Ra=2800KG/Cm2.

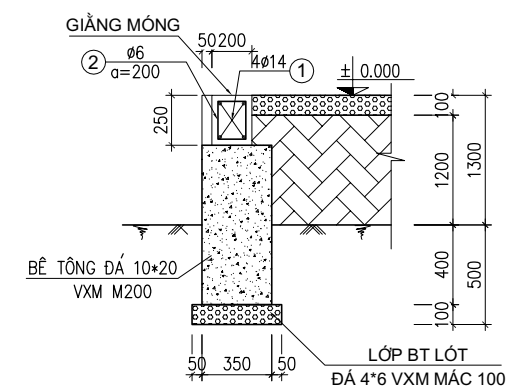

MÓNG MT3 TL: 1/25





ỦY BAN NHÂN DÂN TỈNH QUẢNG NGÃI			CT: CẢI TẠO, NÂNG CẤP TRỤ SỞ LÀM VIỆC UBND XÃ NGỌC TỰ;		
CÔNG TY TNHH MỘT THÀNH VIÊN THÁI ĐẠT HÒA			HM: NHÀ LÀM VIỆC TRUNG TÂM PHỤC VỤ HÀNH CHÍNH CÔNG		
GIÁM ĐỐC		TẠ MINH TÂM	VÀ HẠNG MỤC PHỤ TRỢ		
CHỦ TRÌ THIẾT KẾ		TRẦN KỲ NGỘ			
THỂ HIỆN		TRƯƠNG CÔNG DUY	HM: NHÀ LÀM VIỆC TRUNG TÂM PHỤC VỤ HÀNH CHÍNH CÔNG		
KIỂM TRA		TẠ MINH TÂM	MẶT BẰNG CỘT, CHI TIẾT MÓNG, CỘT		
			TỶ LỆ: BẢN VẼ	KC: 02	NGÀY SX: 2026

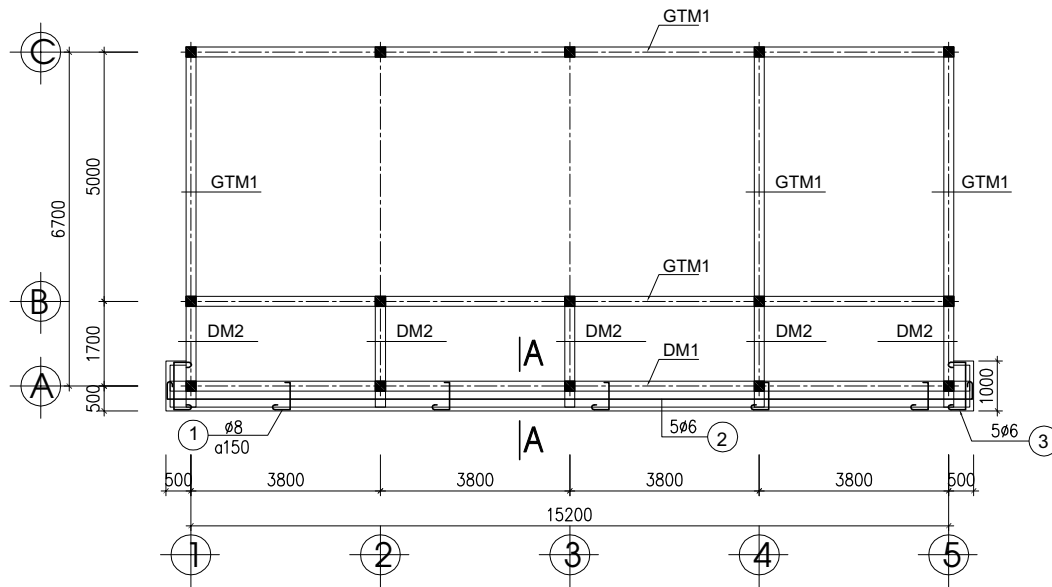


MẶT BẰNG DẦM, GIẺANG MÁI (TL-1/100)

GHỊ CHÚ


- DẦM, SÊ NÔ, GIẺANG DỪNG BÊ TÔNG ĐÁ 10*20
MÁC 200, ĐỘ SỤT TỪ 2-4Cm.
- CỐT THÉP :+ $\phi < 10$ = CT3, CỐ $R_a = 2300 \text{ KG/Cm}^2$.
+ $\phi \geq 10$ = CT5, CỐ $R_a = 2800 \text{ KG/Cm}^2$.

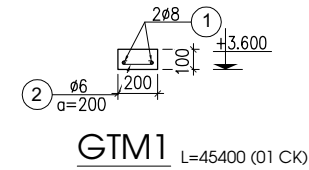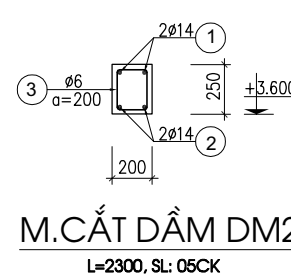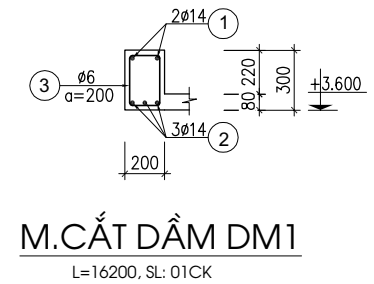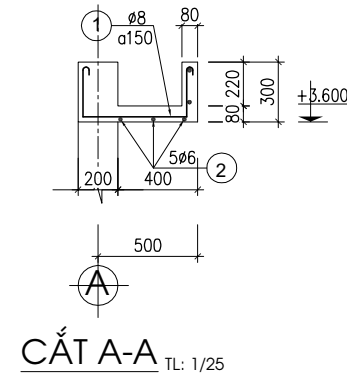

ỦY BAN NHÂN DÂN TỈNH QUẢNG NGÃI CÔNG TY TNHH MỘT THÀNH VIÊN THÁI ĐẠT HÒA			CT: CẢI TẠO, NÂNG CẤP TRỤ SỞ LÀM VIỆC UBND XÃ NGỌC TỰ; HM: NHÀ LÀM VIỆC TRUNG TÂM PHỤC VỤ HÀNH CHÍNH CÔNG VÀ HẠNG MỤC PHỤ TRỢ		
GIÁM ĐỐC		TA MINH TÂM	HM: NHÀ LÀM VIỆC TRUNG TÂM PHỤC VỤ HÀNH CHÍNH CÔNG MẶT BẰNG DẦM, GIẺANG MÁI, CHI TIẾT		
CHỦ TRÌ THIẾT KẾ		TRẦN KỲ NGỘ			
THỂ HIỆN		TRƯƠNG CÔNG DUY			
KIỂM TRA		TA MINH TÂM	TỶ LỆ: BẢN VẼ	KC: 03	NGÀY SX: 2026

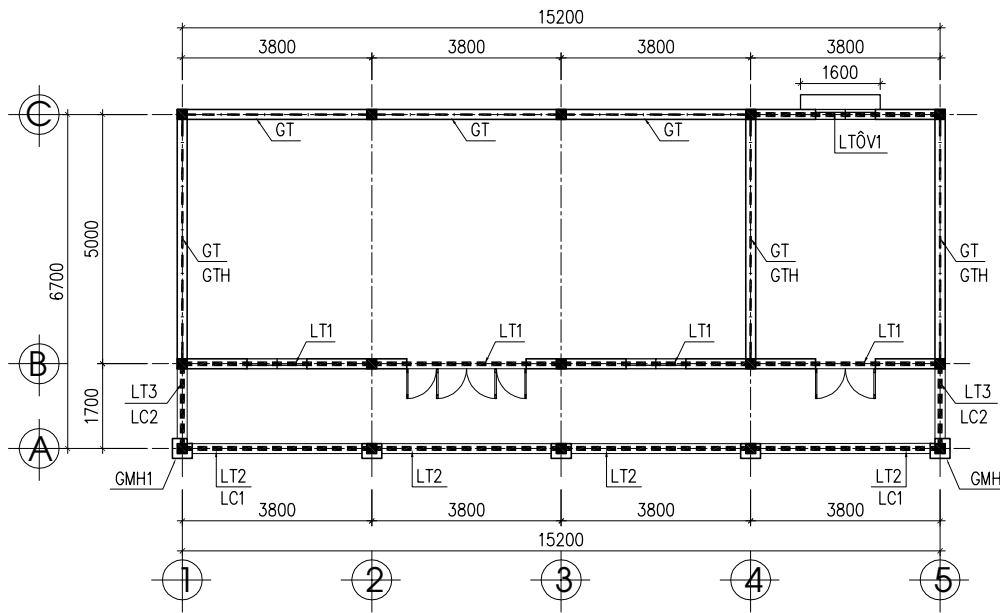


MB LANH TÔ - Ô VĂNG + GIẢNG TƯỜNG (TL-1/100)

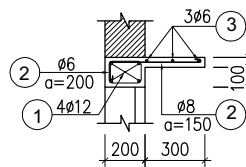


LT-ÔV1


ÔV1 : L=1600 (01CK)
LT : L=3600 (01CK)

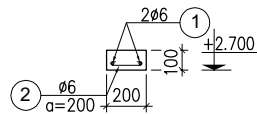

GT L=25200 (01 CK)

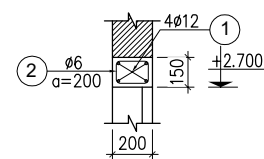


LT1 L=3600 (04 CK)

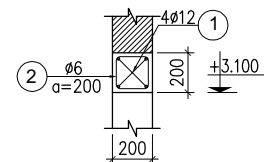


LT2 L=3600 (04 CK)

LT3 L=1500 (02 CK)

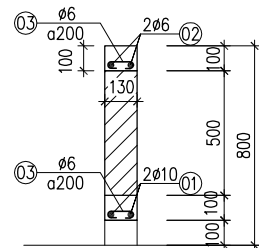


LC1 L = 3600, SL: 02CK

LC2 L = 1500, SL: 02CK

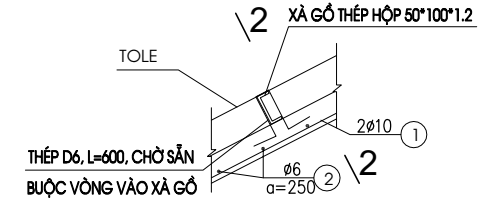

GIẢNG GTH (TL-1/20)
(L=8000; SL: 03CK)

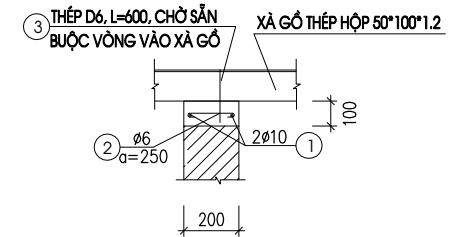


CẮT 2-2 (TL-1/20)

GHI CHÚ

- LANH TÔ, Ô VĂNG, GIẢNG DÙNG BÊ TÔNG ĐÁ 10*20 MÁC 200, ĐỘ SỤT TỪ 2-4Cm.
- CỐT THÉP : + Ø<10=CT3, CỐ R_a=2300KG/Cm².
+ Ø>=10=CT5, CỐ R_a=2800KG/Cm².

ỦY BAN NHÂN DÂN TỈNH QUẢNG NGÃI			CT: CẢI TẠO, NÂNG CẤP TRỤ SỞ LÀM VIỆC UBND XÃ NGỌC TỰ;		
CÔNG TY TNHH MỘT THÀNH VIÊN THÁI ĐẠT HÒA			HM: NHÀ LÀM VIỆC TRUNG TÂM PHỤC VỤ HÀNH CHÍNH CÔNG		
GIÁM ĐỐC		TA MINH TÂM	VÀ HẠNG MỤC PHỤ TRỢ		
CHỦ TRÌ THIẾT KẾ		TRẦN KỲ NGỘ			
THỂ HIỆN		TRƯƠNG CÔNG DUY	HM: NHÀ LÀM VIỆC TRUNG TÂM PHỤC VỤ HÀNH CHÍNH CÔNG		
KIỂM TRA		TA MINH TÂM	MB LANH TÔ - Ô VĂNG + GIẢNG T-ỜNG		
			TỶ LỆ: BẢN VẼ	KC: 04	NGÀY SX: 2026

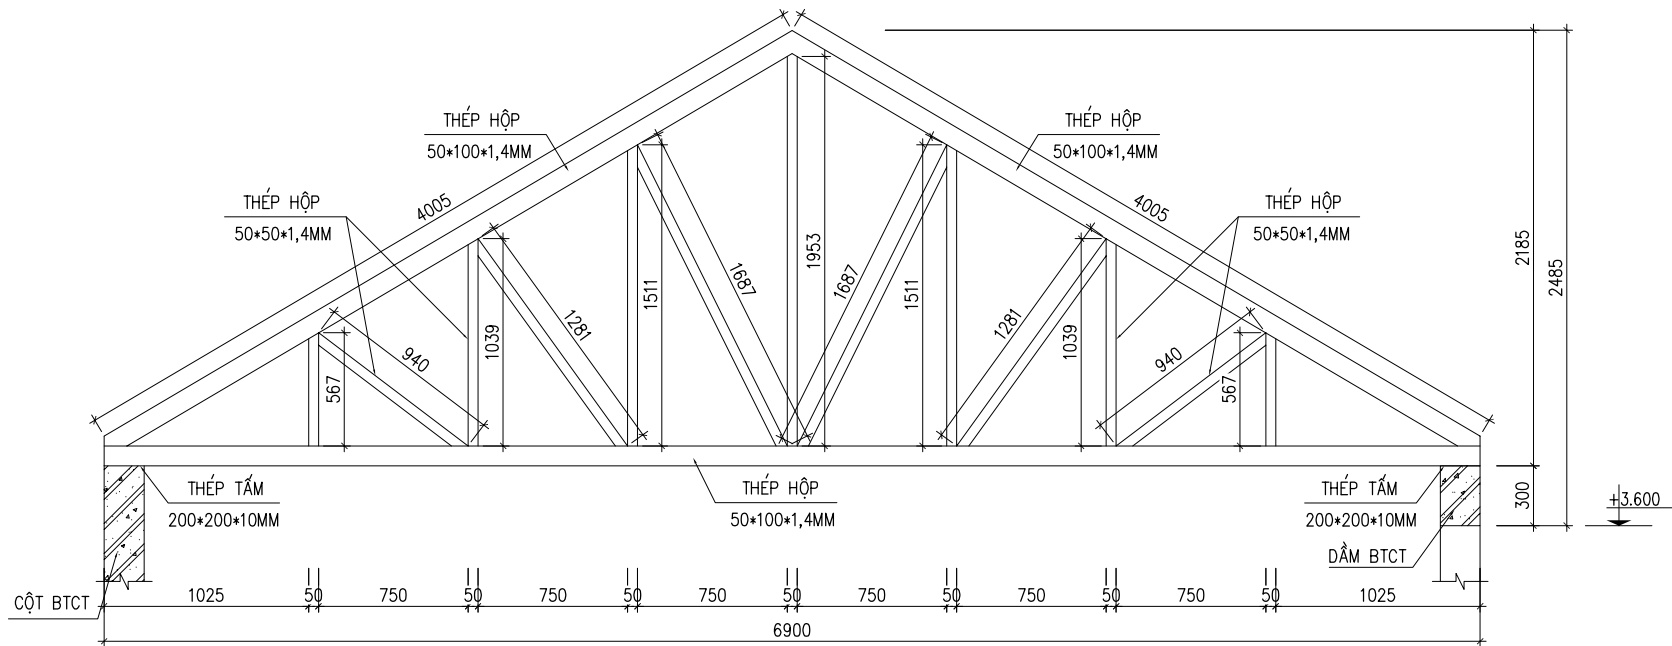

CHI TIẾT VÌ KÈO

(TL-1/25; SL: 02CK)

GHI CHÚ:





- VÌ KÈO DÙNG THÉP HỘP MẠ KẼM 50x100x1.4;
- THANH GIẺ DÙNG THÉP HỘP MẠ KẼM 50x50x1.4, BẢN MÃ THÉP TẤM DÀY 10LY.
- QUE HÀN E42, CHIỀU CAO ĐƯỜNG HÀN $H \geq 5L$, HÀN LIÊN TỤC.
- KHI GIA CÔNG KÈO CHÚ Ý KIỂM TRA KÍCH THƯỚC THẬT CỦA THANH KÈO SAU ĐÓ MỚI CẮT THÉP
- CÁC THANH THÉP KHÔNG BỊ CONG VÊNH.
- KÈO VÀ TẤT CẢ CÁC PHỤ KIỆN SƠN CHỐNG RỈ 3 NƯỚC

ỦY BAN NHÂN DÂN TỈNH QUẢNG NGÃI			CT: CẢI TẠO, NÂNG CẤP TRỤ SỞ LÀM VIỆC UBND XÃ NGỌC TỰ;		
CÔNG TY TNHH MỘT THÀNH VIÊN THÁI ĐẠT HÒA			HM: NHÀ LÀM VIỆC TRUNG TÂM PHỤC VỤ HÀNH CHÍNH CÔNG		
GIÁM ĐỐC		TẠ MINH TÂM	VÀ HẠNG MỤC PHỤ TRỢ		
CHỦ TRÌ THIẾT KẾ		TRẦN KỲ NGỘ			
THỂ HIỆN		TRƯƠNG CÔNG DUY	CHI TIẾT VÌ KÈO		
KIỂM TRA		TẠ MINH TÂM	TỶ LỆ: BẢN VẼ	KC: 05	NGÀY SX: 2026

BẢNG THỐNG KÊ CỐT THÉP MÓNG CỘT

TÊN CK	SỐ TT	HÌNH DẠNG KÍCH TH- ỚC	ø (MM)	CHIỀU DÀI (MM)	SỐ LG		TỔNG CD DÀI (M)	TRỌNG L- ỢNG (KG)
					1CK	TBỘ		
MC1 (15CK)	1	1150	ø12	1150	8	120	138	122.53
	2	1150	ø12	1150	8	120	138	122.53
	3	200 2725 0	ø14	2925	4	60	175.5	212.1
	4	150 200 150 200	ø6	700	10	150	105	23.31
ĐƯỜNG KÍNH (MM)			ø6	ø12	ø14			
CHIỀU DÀI (M)			105	275.97	175.58			
TRỌNG LƯỢNG (KG)			23.31	245.06	212.1			

BẢNG THỐNG KÊ CỐT THÉP GIÀNG MÓNG

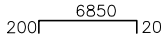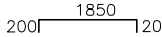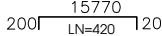 TÊN CK		SỐ TT	HÌNH DẠNG KÍCH TH- ỚC	ø (MM)	CHIỀU DÀI (MM)	SỐ LG		TỔNG CD DÀI (M)	TRỌNG L- ỢNG (KG)
						1CK	TBỘ		
GIĂNG MÓNG	TRỤC 1+4+5 (03CK)	1		ø14	7250	2	6	43.5	52.57
		2		ø14	6850	2	6	41.1	49.67
		3		ø6	800	32	96	76.8	17.05
	TRỤC 2+3 (02CK)	1		ø14	2250	2	4	9	10.88
		2		ø14	1850	2	4	7.4	8.94
		3		ø6	800	8	16	12.8	2.84
	TRỤC A+B+C (03CK)	1		ø14	16170	2	6	97	117.23
		2		ø14	15770	2	6	94.6	114.33
		3		ø6	800	72	216	172.8	38.36
GIĂNG MÓNG MH	MÓNG MH1 (02CK)	1		ø10	1200	2	4	4.8	2.96
		2		ø6	300	5	10	3	0.67
	MÓNG MH2 (03CK)	1		ø10	900	2	6	5.4	3.33
		2		ø6	300	4	12	3.6	0.8
ĐƯỜNG KÍNH (MM)		ø6	ø10	ø14					
CHIỀU DÀI (M)		269.01	10.19	292.73					
TRỌNG LƯỢNG (KG)		59.72	6.29	353.62					

BẢNG THỐNG KÊ CỐT THÉP CỘT






TÊN CK	SỐ TT	HÌNH DẠNG KÍCH TH- ỚC	ø (MM)	CHIỀU DÀI (MM)	SỐ LG		TỔNG CD DÀI (M)	TRỌNG L- ỢNG (KG)
					1CK	TBỘ		
CỘT C1 (15CK)	1	3900	ø14	3900	4	60	234	282.8
	2	150 200 150 200	ø6	700	21	315	220.5	48.95
ĐƯỜNG KÍNH (MM)			ø6	ø14				
CHIỀU DÀI (M)			220.5	234.11				
TRỌNG LƯỢNG (KG)			48.95	282.8				

BẢNG THỐNG KÊ CỐT THÉP GIÀNG (GT, GTM, GTH, GLC)




TÊN CK	SỐ TT	HÌNH DẠNG KÍCH TH- ỚC	ø (MM)	CHIỀU DÀI (MM)	SỐ LG		TỔNG CD DÀI (M)	TRỌNG L- ỢNG (KG)
					1CK	TBỘ		
GT (01CK)	1	25200	ø8	25200	2	2	50.4	19.89
	2	50 150 50	ø6	250	126	126	31.5	6.99
GTM (01CK)	1	45400	ø8	45400	2	2	90.8	35.83
	2	50 150 50	ø6	250	227	227	56.8	12.61
GTH (03CK)	1	8000	ø10	8000	2	6	48	29.6
	2	50 150 50	ø6	250	20	60	15	3.33
	3	600	ø6	600	10	30	18	4
LC1 (02CK)	1	3600	ø10	3600	2	4	14.4	8.88
	2	3600	ø6	3600	2	4	14.4	3.2
	3	50 90 50	ø6	190	36	72	13.7	3.04
LC2 (02CK)	1	1500	ø10	1500	2	4	6	3.7
	2	1500	ø6	1500	2	4	6	1.33
	3	50 90 50	ø6	190	16	32	6.1	1.35
ĐƯỜNG KÍNH (MM)			ø6	ø8	ø10			
CHIỀU DÀI (M)			161.49	141.06	68.36			
TRỌNG LƯỢNG (KG)			35.85	55.72	42.18			

ỦY BAN NHÂN DÂN TỈNH QUẢNG NGÃI			CT: CẢI TẠO, NÂNG CẤP TRỤ SỞ LÀM VIỆC UBND XÃ NGỌC TỰ;		
CÔNG TY TNHH MỘT THÀNH VIÊN THÁI ĐẠT HÒA			HM: NHÀ LÀM VIỆC TRUNG TÂM PHỤC VỤ HÀNH CHÍNH CÔNG		
GIÁM ĐỐC		TA MINH TÂM	VÀ HẠNG MỤC PHỤ TRỢ		
CHỦ TRÌ THIẾT KẾ		TRẦN KỲ NGỘ	HM: NHÀ LÀM VIỆC TRUNG TÂM PHỤC VỤ HÀNH CHÍNH CÔNG		
THỂ HIỆN		TRƯƠNG CÔNG DUY	THỐNG KÊ THÉP		
KIỂM TRA		TA MINH TÂM	TỶ LỆ: BẢN VẼ	KC: 06	NGÀY SX: 2026










BẢNG THỐNG KÊ CỐT THÉP DẦM

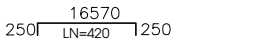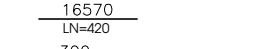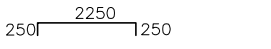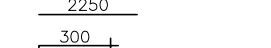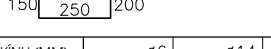TÊN CK	SỐ TT	HÌNH DẠNG KÍCH TH- ỚC	ø (MM)	CHIỀU DÀI (MM)	SỐ LG		TỔNG CD DÀI (M)	TRỌNG L- ỢNG (KG)
					1CK	TBỘ		
DM1 (01CK)	1		ø14	17070	2	2	34.1	41.21
	2		ø14	16570	3	3	49.7	60.07
	3		ø6	900	76	76	68.4	15.18
DM2 (05CK)	1		ø14	2750	2	10	27.5	33.24
	2		ø14	2250	2	10	22.5	27.19
	3		ø6	900	10	50	45	9.99
ĐƯỜNG KÍNH (MM)			ø6	ø14				
CHIỀU DÀI (M)			113.38	133.87				
TRỌNG LƯỢNG (KG)			25.17	161.71				


BẢNG THỐNG KÊ CỐT THÉP SÀN SÊ NÔ

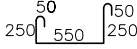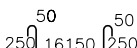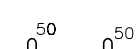TÊN CK	SỐ TT	HÌNH DẠNG KÍCH TH- ỚC	ø (MM)	CHIỀU DÀI (MM)	SỐ LG		TỔNG CD DÀI (M)	TRỌNG L- ỢNG (KG)
					1CK	TBỘ		
SÀN SÊ NÔ (01CK)	1		ø8	1150	114	114	131.1	51.74
	2		ø6	16750	5	5	83.8	18.6
	3		ø6	1550	10	10	15.5	3.44
ĐƯỜNG KÍNH (MM)			ø6	ø8				
CHIỀU DÀI (M)			99.28	130.99				
TRỌNG LƯỢNG (KG)			22.04	51.74				


BẢNG THỐNG KÊ CỐT THÉP LANH TÔ, Ô VẮNG

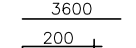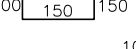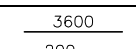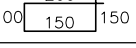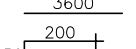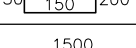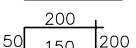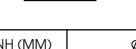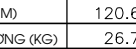TÊN CK	SỐ TT	HÌNH DẠNG KÍCH TH- ỚC	ø (MM)	CHIỀU DÀI (MM)	SỐ LG		TỔNG CD DÀI (M)	TRỌNG L- ỢNG (KG)
					1CK	TBỘ		
L1+O/V1 (01CK)	1		ø12	3600	4	4	14.4	12.79
	2		ø6	600	18	18	10.8	2.4
	3		ø8	600	11	11	6.6	2.6
	4		ø6	1650	3	3	5	1.11
L11 (04CK)	1		ø12	3600	4	16	57.6	51.14
	2		ø6	600	18	72	43.2	9.59
L12 (04CK)	1		ø12	3600	4	16	57.6	51.14
	2		ø6	700	18	72	50.4	11.19
L13 (02CK)	1		ø12	1500	4	8	12	10.66
	2		ø6	700	8	16	11.2	2.49
ĐƯỜNG KÍNH (MM)			ø6	ø8	ø12			
CHIỀU DÀI (M)			120.63	6.58	141.59			
TRỌNG LƯỢNG (KG)			26.78	2.6	125.73			

ỦY BAN NHÂN DÂN TỈNH QUẢNG NGÃI			CT: CẢI TẠO, NÂNG CẤP TRỤ SỞ LÀM VIỆC UBND XÃ NGỌC TỰ;		
CÔNG TY TNHH MỘT THÀNH VIÊN THÁI ĐẠT HÒA			HM: NHÀ LÀM VIỆC TRUNG TÂM PHỤC VỤ HÀNH CHÍNH CÔNG		
GIÁM ĐỐC		TẠ MINH TÂM	VÀ HẠNG MỤC PHỤ TRỢ		
CHỦ TRÌ THIẾT KẾ		TRẦN KỲ NGỘ	HM: NHÀ LÀM VIỆC TRUNG TÂM PHỤC VỤ HÀNH CHÍNH CÔNG		
THỂ HIỆN		TRƯƠNG CÔNG DUY	THỐNG KÊ THÉP		
KIỂM TRA		TẠ MINH TÂM	TỶ LỆ: BẢN VẼ	KC: 07	NGÀY SX: 2026

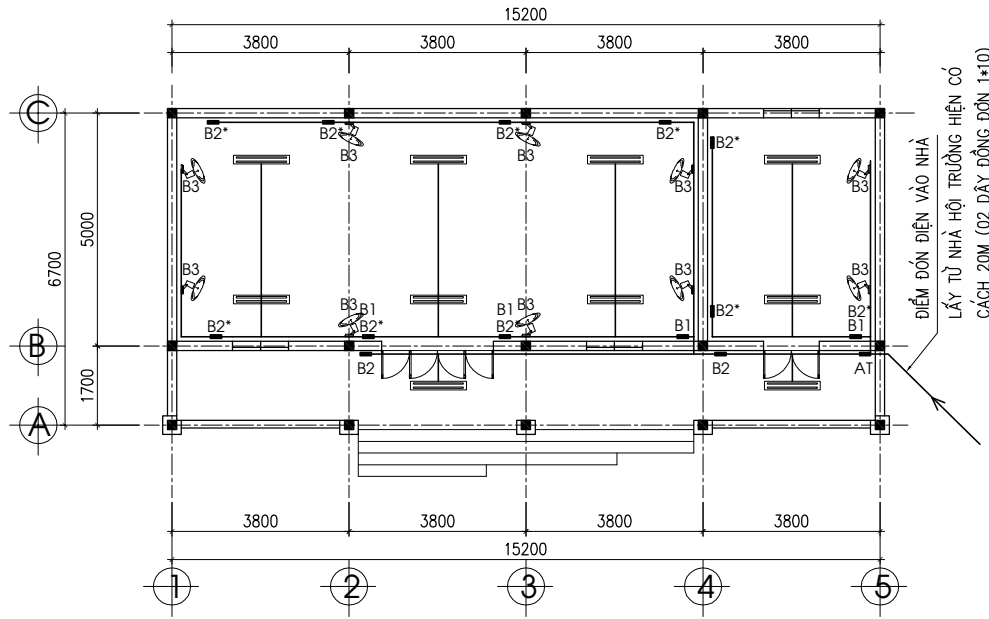

MẶT BẰNG BỐ TRÍ ĐIỆN (TL-1/100)

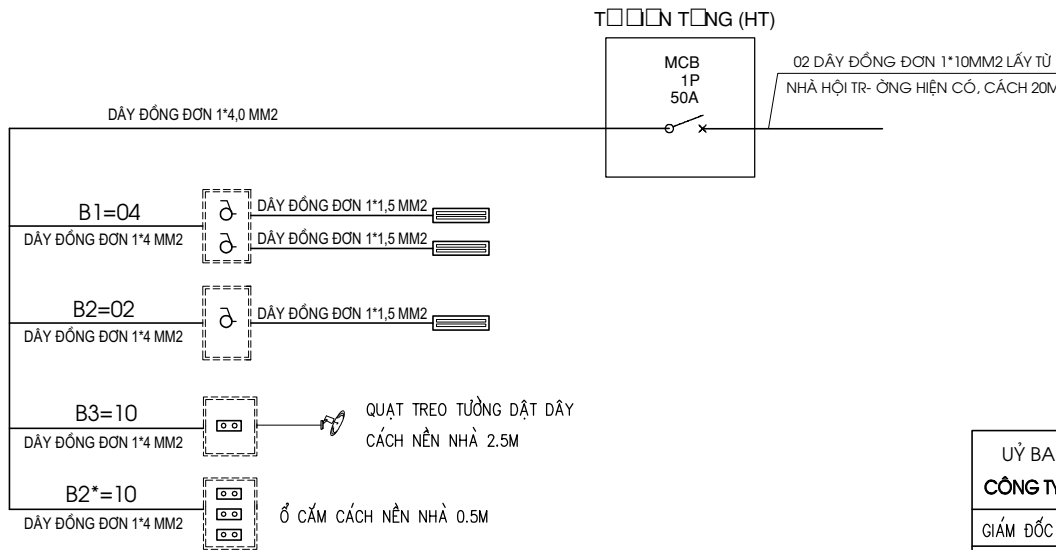

SƠ ĐỒ ĐIỆN

BẢNG THỐNG KÊ VẬT LIỆU

SỐ TT	KÝ HIỆU	TÊN LOẠI VẬT LIỆU	ĐV	SỐ LƯỢNG
1		DÂY ĐỒNG ĐƠN PVC 10MM2	M	40
2		DÂY ĐỒNG ĐƠN PVC 4.0 mm2	M	160
3		DÂY ĐỒNG ĐƠN PVC 1.5 mm2	M	130
4		ATÔMÁT 1FA 50A/250V	CÁI	01
5		HỘP APTOMAT TỔNG	CÁI	01
6		HỘP TRẠM NHỰA NỐI DÂY 150*150	CÁI	04
7		HỘP CÔNG TẮC 2 HẠT + MẶT NẠ + ĐẾ ÂM TƯỜNG	BỘ	04
8		HỘP CÔNG TẮC 1 HẠT + MẶT NẠ + ĐẾ ÂM TƯỜNG	BỘ	02
9		Ổ CẮM 3 LỖ CẮM + MẶT NẠ + ĐẾ ÂM TƯỜNG	BỘ	10
10		Ổ CẮM 1 LỖ CẮM + MẶT NẠ + ĐẾ ÂM TƯỜNG	BỘ	10
11		ỐNG NHỰA RUỘT GÀ BẢO VỆ DÂY ĐIỆN Ø20	M	120
12		ĐÈN TÚYP LED BÁN NGUYỆT DÀI 1.2M (2*18W)	BỘ	10
13		QUẠT TREO TƯỜNG + 2 DÂY GIẶT	BỘ	10
14		SÚI CỎ NGỒNG	CÁI	02

GHI CHÚ:

- NGUỒN ĐIỆN LẤY TỪ NHÀ HỘI TR- ỜNG HIỆN CÓ
- TOÀN BỘ DÂY TRỰC, DÂY CHI TIẾT CHẠY ĐẾN BẢNG VÀ DÂY ĐẾN THIẾT BỊ LUỐN TRONG ỐNG NHỰA RUỘT GÀ CHẠY NGẦM TRONG T- ỜNG VÀ ĐI NỔI TRÊN TRẦN
- TOÀN BỘ THIẾT BỊ CHI TIẾT TẠI BẢNG ĐIỆN DÙNG LOẠI NGẦM.
- HỘP NỐI DÂY VÀ DÂY TRỰC ĐẶT CÁCH NỀN 3.5M
- BẢNG ĐIỆN CHI TIẾT ĐẶT CÁCH NỀN, SÀN CAO H=1.5M.
- Ổ CẮM ĐẶT CÁCH NỀN CAO H=0.5M.

ỦY BAN NHÂN DÂN TỈNH QUẢNG NGÃI			CT: CẢI TẠO, NÂNG CẤP TRỤ SỞ LÀM VIỆC UBND XÃ NGỌC TỰ;		
CÔNG TY TNHH MỘT THÀNH VIÊN THÁI ĐẠT HÒA			HM: NHÀ LÀM VIỆC TRUNG TÂM PHỤC VỤ HÀNH CHÍNH CÔNG		
GIÁM ĐỐC		TẠ MINH TÂM	VÀ HẠNG MỤC PHỤ TRỢ		
CHỦ TRÌ THIẾT KẾ		TRẦN KỲ NGỘ	HM: NHÀ LÀM VIỆC TRUNG TÂM PHỤC VỤ HÀNH CHÍNH CÔNG		
THỂ HIỆN		TRƯỞNG CÔNG DUY	MẶT BẰNG, CHI TIẾT		
KIỂM TRA		TẠ MINH TÂM	TỶ LỆ: BẢN VẼ	KT: 01	NGÀY SX: 2026